



ほせるんです II F型土間納まり

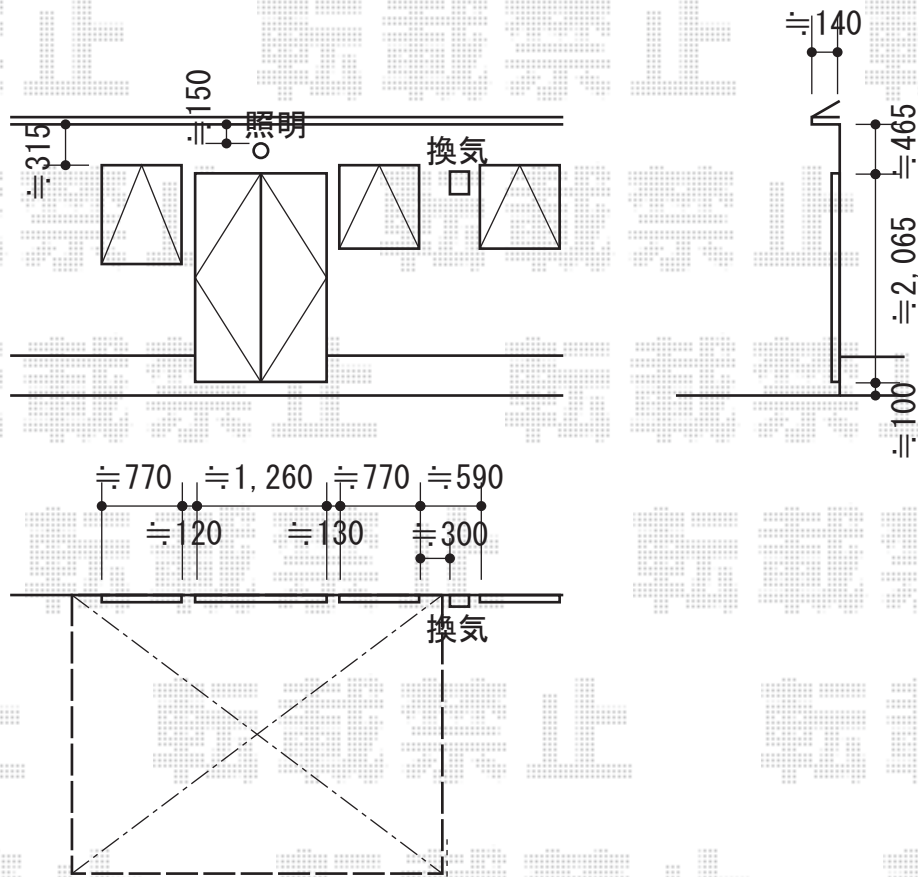

換気脇からスタートして設置致します←

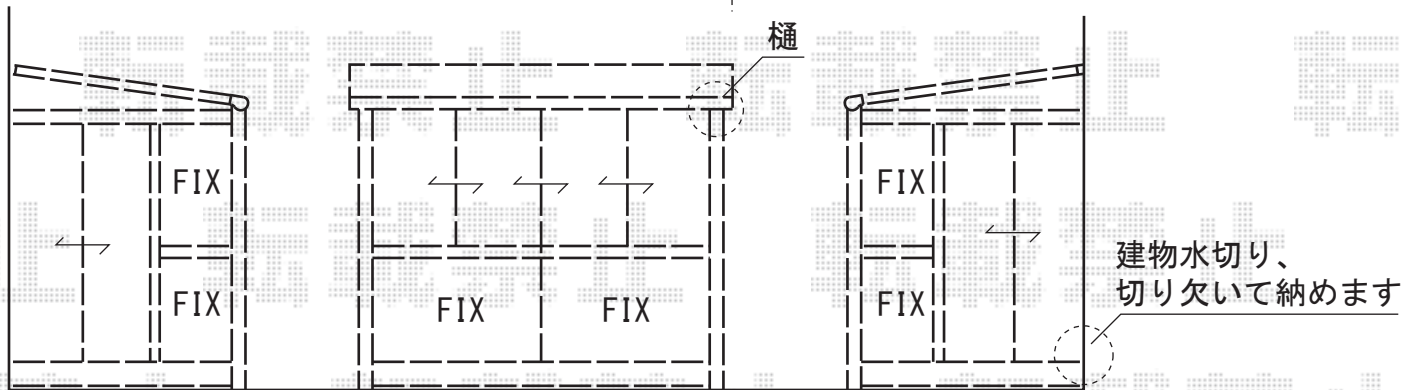

トステム ほせるんです II F型土間納まり

間口=関東間2.0間 (3,640mm)

出幅=9尺 (2,685mm)

正面ユニット：高窓 (4枚建) 網戸

側面ユニット：外観左=テラス (2枚建て) +Fix 網戸/外観右=テラス (2枚建て) +Fix 網戸

色：シャイングレー

屋根材：ポリカーボネート (クリアマット)

現場状況や作図制限により概略図の内容と多少の違いが生じることがございます。
 施工時は、現場優先とさせて頂きたく思いますので、お立会い頂き、
 最終のご指示のほど、何卒、宜しくお願い致します。



EX-SHOP
[HTTP://WWW.EX-SHOP.NET](http://www.ex-shop.net)

担当：神

全ての著作権は、エクスショップに帰属します。当社とのお取引目的外の使用・複製・転載禁止となっております。