


ウッドデッキ・カーゲート

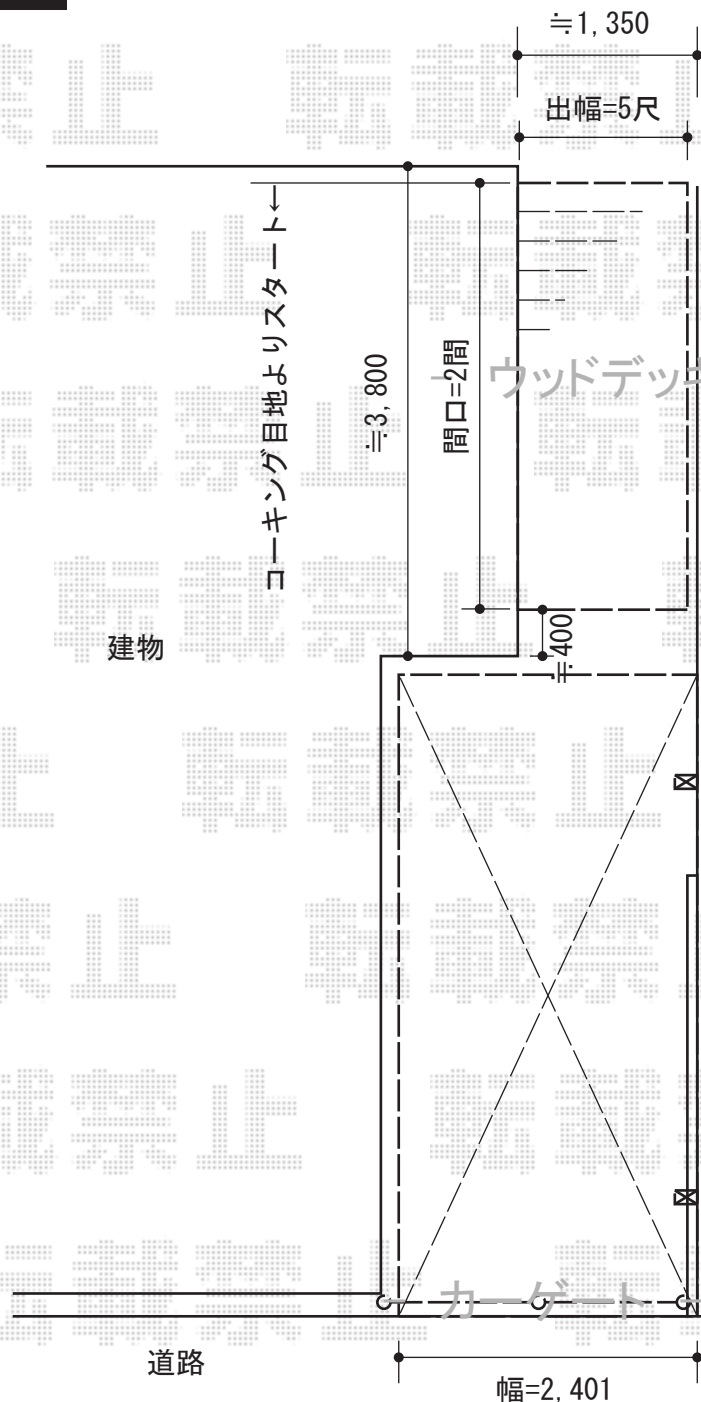

トステム リコステージII 単体
 間口=2.0間 (3,660mm)
 出幅=5尺 (1,533mm)
 色：ライトベージュ
 床板：縦貼り
 幕板：幕板A (厚)
 束柱：束柱A (550mm)

TOEX シャレオ伸縮1型 ノンレール 片開き
 開口幅=2,970mm
 全幅=3,125mm
 たたみ幅=563mm
 高さ=1,100mm
 色：シャイングレー
 キャスター数：4
 落棒数：2

※打ち合わせ時より商品が変更になっておりますので、
 施工当日は最終確認をして頂けますよう宜しくお願い致します。

現場状況や作図制限により概略図の内容と多少の違いが生じることがございます。
 施工時は、現場優先とさせて頂きたく思いますので、お立会い頂き、
 最終のご指示のほど、何卒、宜しくお願い致します。



EX-SHOP
[HTTP://WWW.EX-SHOP.NET](http://www.ex-shop.net)

担当：谷