


## エクスラインフェンス6型 多段柱施工

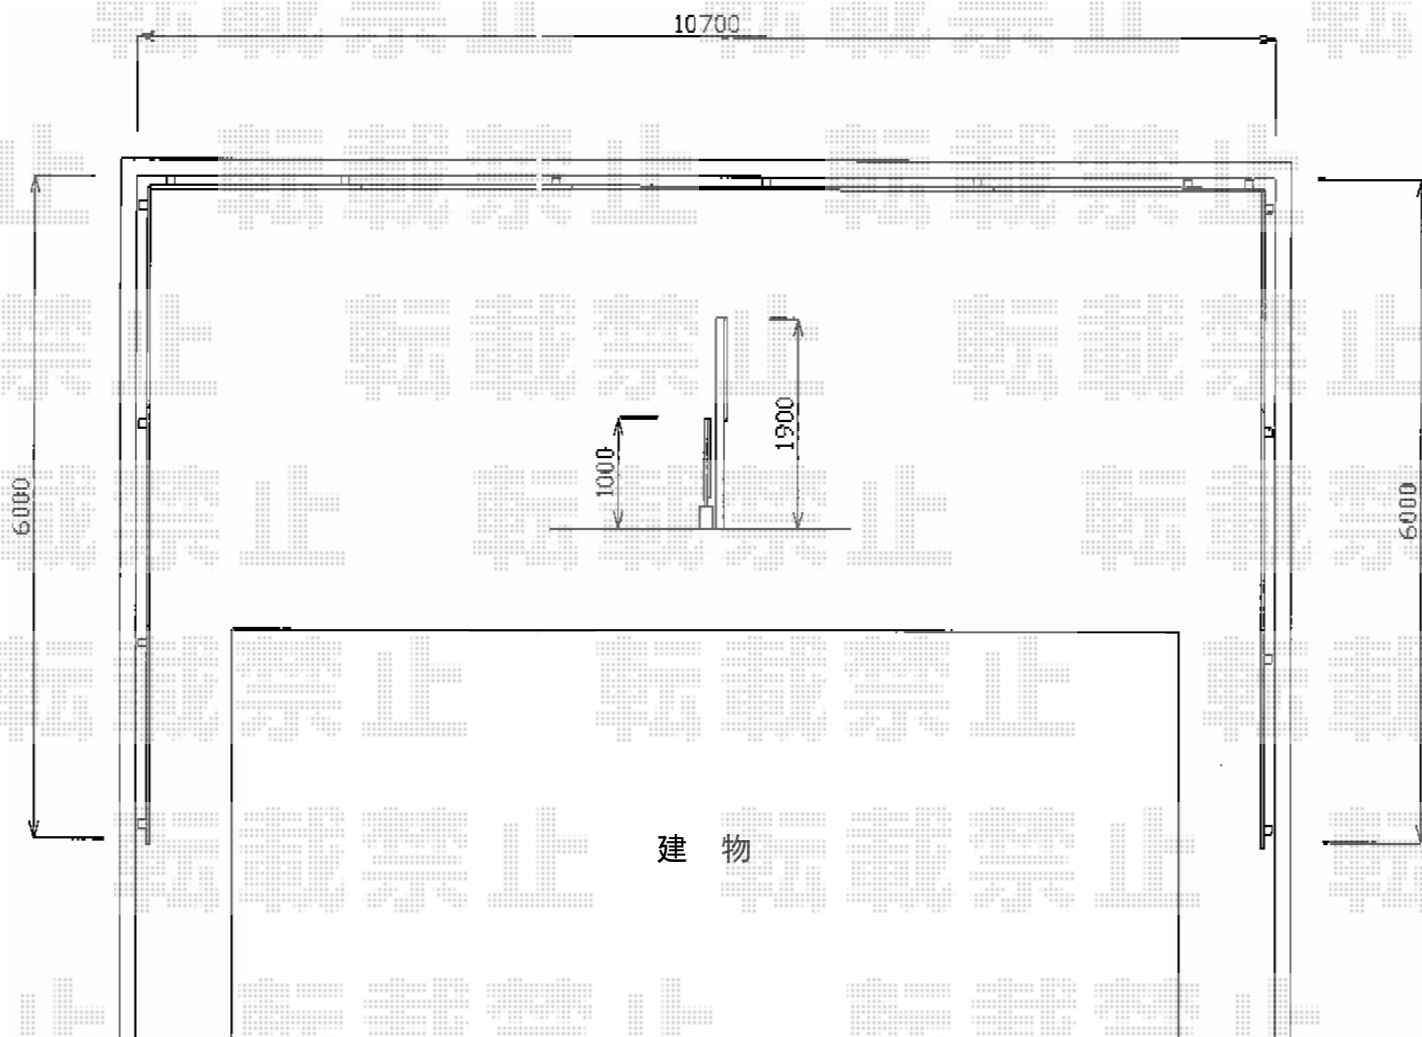

YKK AP エクスラインフェンス6型 多段柱施工  
本体1枚 (W×H) = (1,975mm×1,000mm) (¥29,000) ×14枚  
自立建て用2段支柱 : T190 (¥18,300) ×17本  
エンドキャップ : (¥600) ×1セット  
目隠しコーナー継手 : T100 (¥3,500) ×2セット  
色 : ホワイト

現場状況や作図制限により概略図の内容と多少の違いが生じることがございます。  
施工時は、現場優先とさせて頂きたく思いますので、お立会い頂き、  
最終のご指示のほど、何卒、宜しくお願い致します。



EX-SHOP  
HTTP://WWW.EX-SHOP.NET

担当：岡本