


テラス屋根

施工に際して、
オプション：物干しの
取付け位置・高さの
ご確認を頂きますよう、
お願い致します。

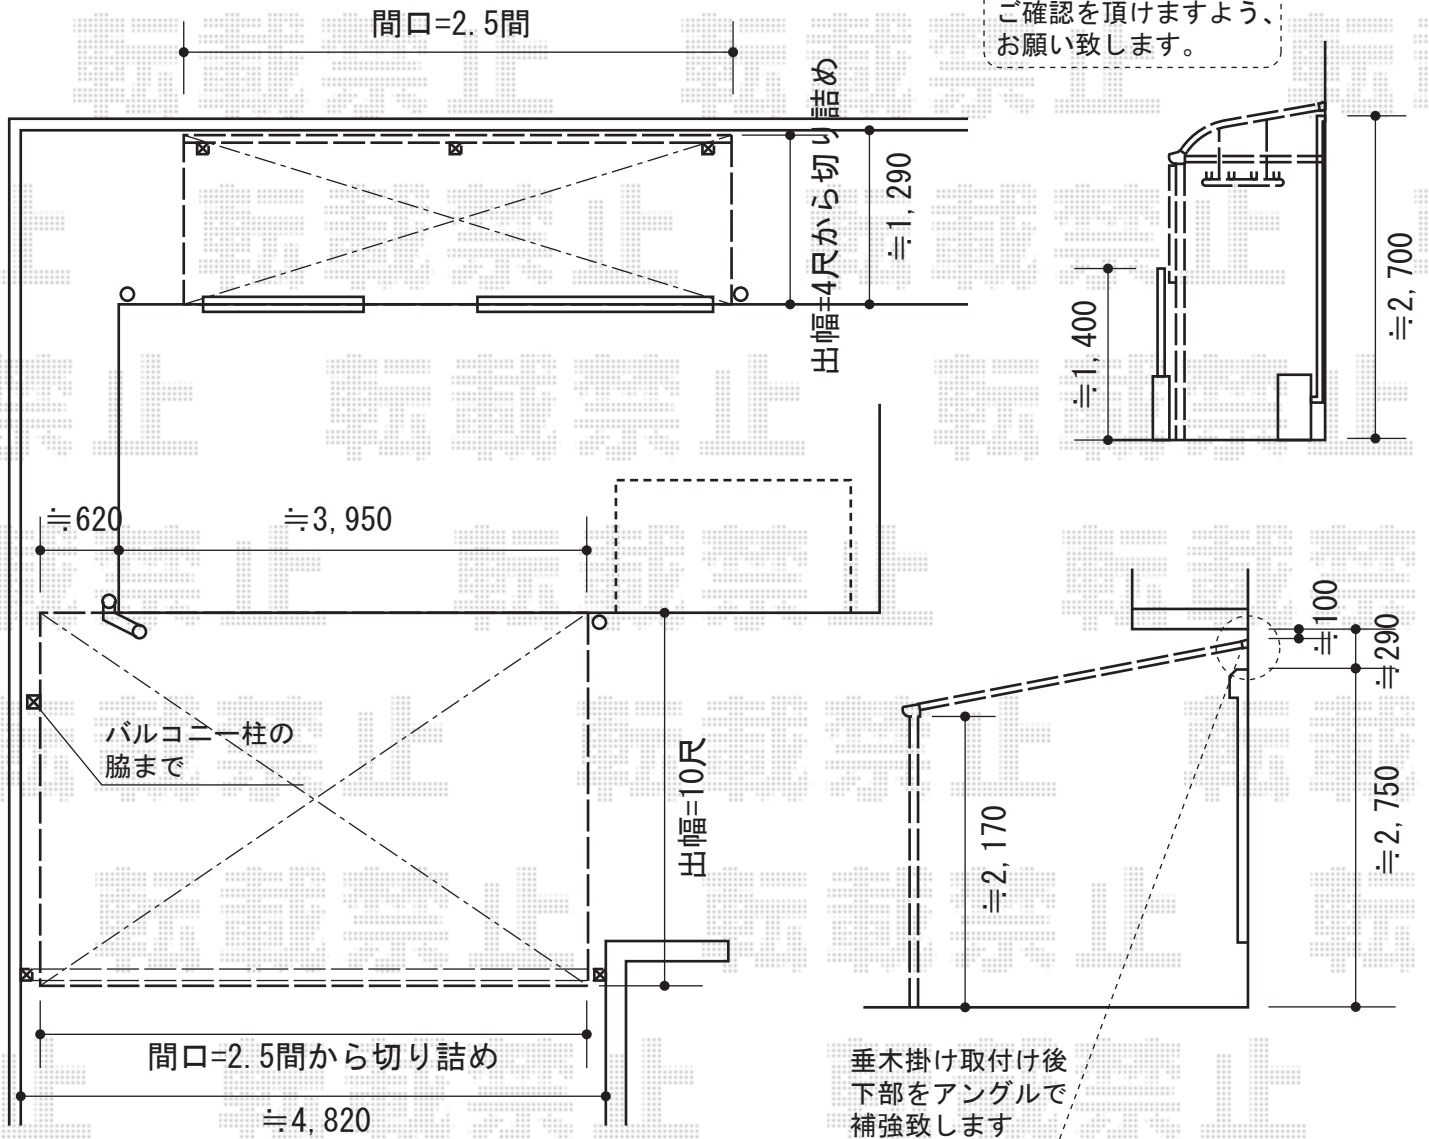

トステム【はね出し】ライザーテラスII F型 テラスタイプ 単体
積雪～20cm対応
間口=関東間2.5間通し(柱芯々4,350mm 屋根幅4,570mm)
出幅=10尺(2,985mm)
色:シャイングレー
屋根材:熱線吸収アクアポリカーボネート(ライトブルー)
柱仕様:柱位置固定タイプ(柱2本)
施工方法:上止め仕様
追加部材:雨樋部材
追加部材:屋根・柱はね出し部材

トステム ライザーテラスII R型 テラスタイプ 単体 積雪～20cm対応
間口=関東間2.5間通し(柱芯々4,350mm 屋根幅4,570mm)
出幅=4尺(1,185mm)
色:シャイングレー
屋根材:熱線吸収アクアポリカーボネート(ライトブルー)
柱仕様:柱位置固定タイプ(柱2本)
施工方法:上止め仕様
オプション:吊り下げ物干し 標準 2本入(¥11,400)
追加部材:雨樋部材

トステム ライザーテラスII R型 側面ランマパネル
本体:4尺用
色:シャイングレー
パネル材:ポリカーボネート(ブルースモーク)

トステム ライザーテラスII R型 前面スクリーン 一段仕様
本体:関東間2.5間通し
色:シャイングレー
屋根材:ポリカーボネート(ブルースモーク)
パネル材:ふさぎ材+部品セット

現場状況や作図制限により概略図の内容と多少の違いが生じることがございます。
施工時は、現場優先とさせて頂きたく思いますので、お立会い頂き、
最終のご指示のほど、何卒、宜しくお願い致します。



EX-SHOP
HTTP://WWW.EX-SHOP.NET

担当:神

全ての著作権は、エクスショップに帰属します。当社とのお取引目的外の使用・複製・転載禁止となっております。