


エクスラインフェンス12型 自由柱施工

YKK AP 【1段】エクスラインフェンス12型 自由柱施工
 本体1枚 (W×H) = (1,975mm×600mm) × 2枚
 自由柱 : T60×3本
 エンドキャップ : 1セット
 色 : プラチナステン

YKK AP リウッドデッキ 200 単体
 間口=2間 (3,657mm)
 出幅=6尺 (1,825mm)
 色 : (床板 ウォームグレイ/束柱 プラチナステン)
 床板 : 縦貼り
 束柱 : Tタイプ (400~500mm)

YKK AP 【2段】エクスラインフェンス7型/12型 多段柱施工
 <7型>本体1枚 (W×H) = (1,975mm×800mm) × 6枚
 <12型>本体1枚 (W×H) = (1,975mm×600mm) × 6枚
 ブロック建て用2段支柱 (控え柱なし) : T130×13本
 <7型>目隠しコーナー継手 : T80×2セット
 <12型>格子付きコーナー継手 : T60×2セット
 <7型>端部カバー : T80×1セット
 <12型>端部カバー : T60×1セット
 <7型>エンドキャップ : 1セット
 <12型>エンドキャップ : 1セット
 色 : プラチナステン

積水樹脂 メッシュフェンス G10-R 自由柱方式
 本体1枚 (W×H) = (2,000mm×800mm) × 5枚
 支柱 : 800用×6本
 支柱金具 : 800用×6セット
 保護キャップ : 2セット
 色 : ステンページュ

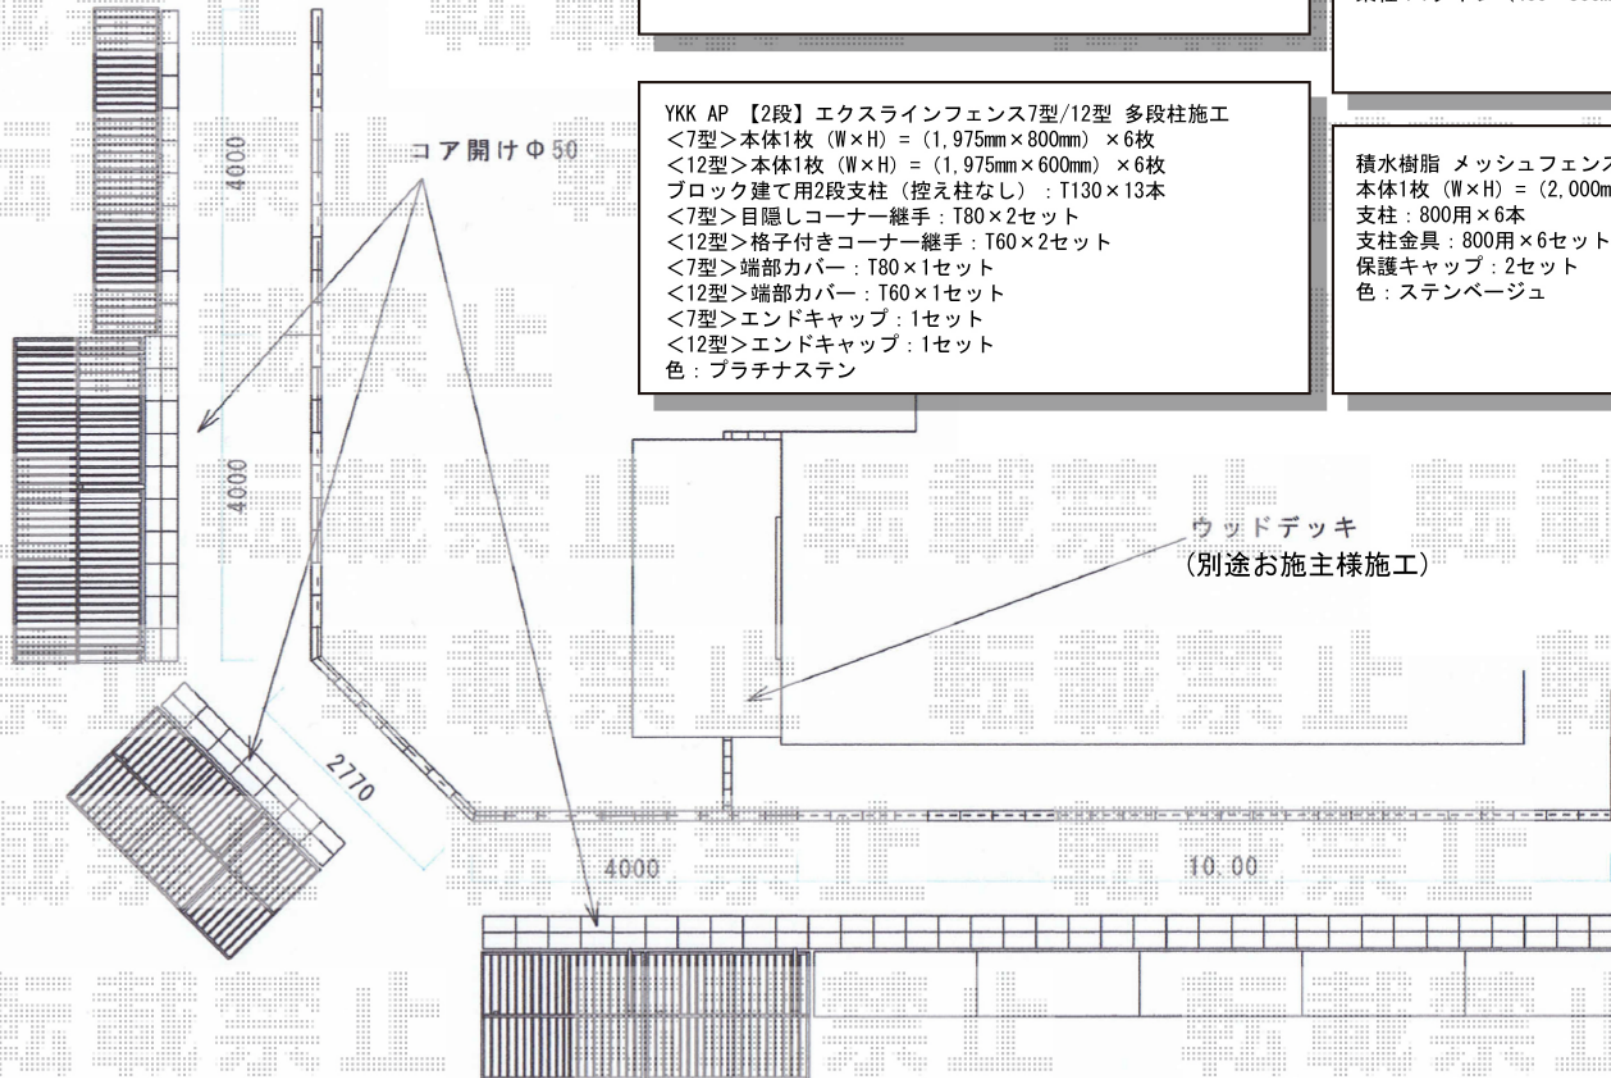

現場状況や作図制限により概略図の内容と多少の違いが生じることがございます。
 施工時は、現場優先とさせて頂きたく思いますので、お立会い頂き、
 最終のご指示のほど、何卒、宜しくお願い致します。

全ての著作権は、エクスショップに帰属します。当社とのお取引目的外の使用・複製・転載禁止となっております。



EX-SHOP
[HTTP://WWW.EX-SHOP.NET](http://www.ex-shop.net)

担当：八浦