


# カーポート・門扉

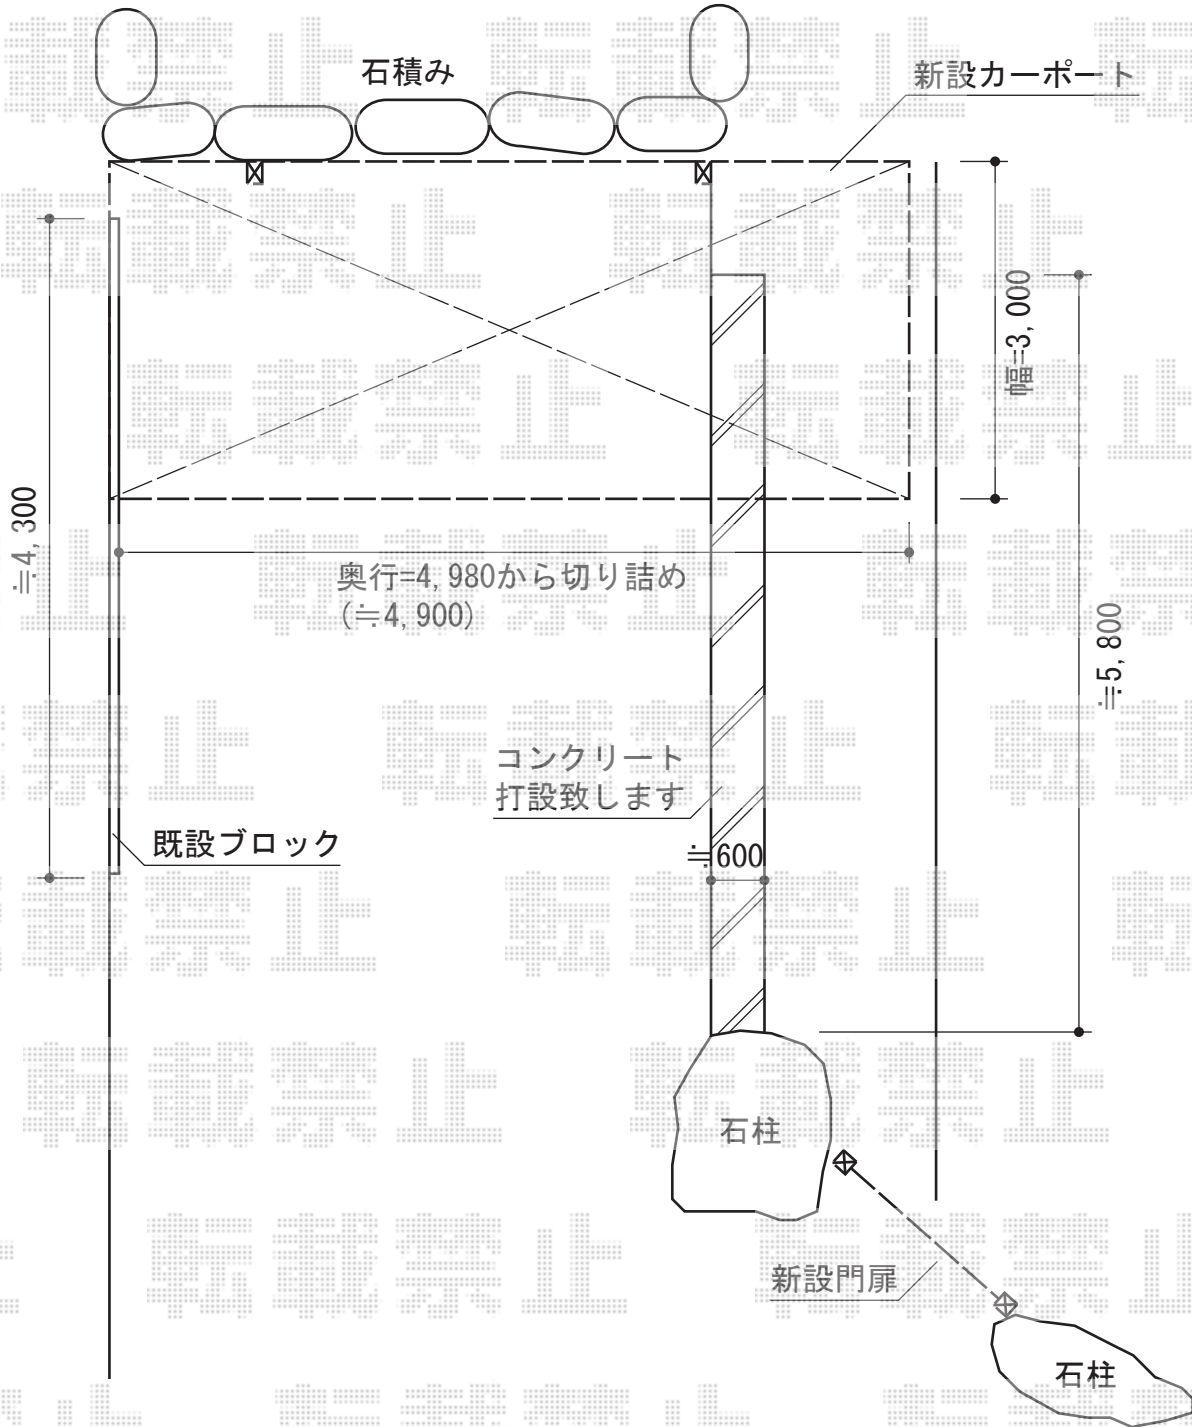

トステム カーブポートシグマIII 積雪~30cm対応  
 幅=3,000mm  
 奥行=4,980mm  
 色：ブロンズ  
 屋根材：ポリカーボネート（ブラウン）  
 柱仕様：標準柱仕様（有効高 約1,800mm）

TOEX プリレオ R4型 両開き 門柱使用  
 扉1枚 (W×H) = (700mm+700mm×1,200mm)  
 色：ブロンズ  
 錠：シリンダーRD錠  
 開き：内開き

現場状況や作図制限により概略図の内容と多少の違いが生じることがございます。  
 施工時は、現場優先とさせて頂きたく思いますので、お立会い頂き、  
 最終のご指示のほど、何卒、宜しくお願い致します。



EX-SHOP  
[HTTP://WWW.EX-SHOP.NET](http://www.ex-shop.net)

担当：小林

全ての著作権は、エクスショップに帰属します。当社とのお取引目的外の使用・複製・転載禁止となっております。