



リウッドデッキ 200 連棟

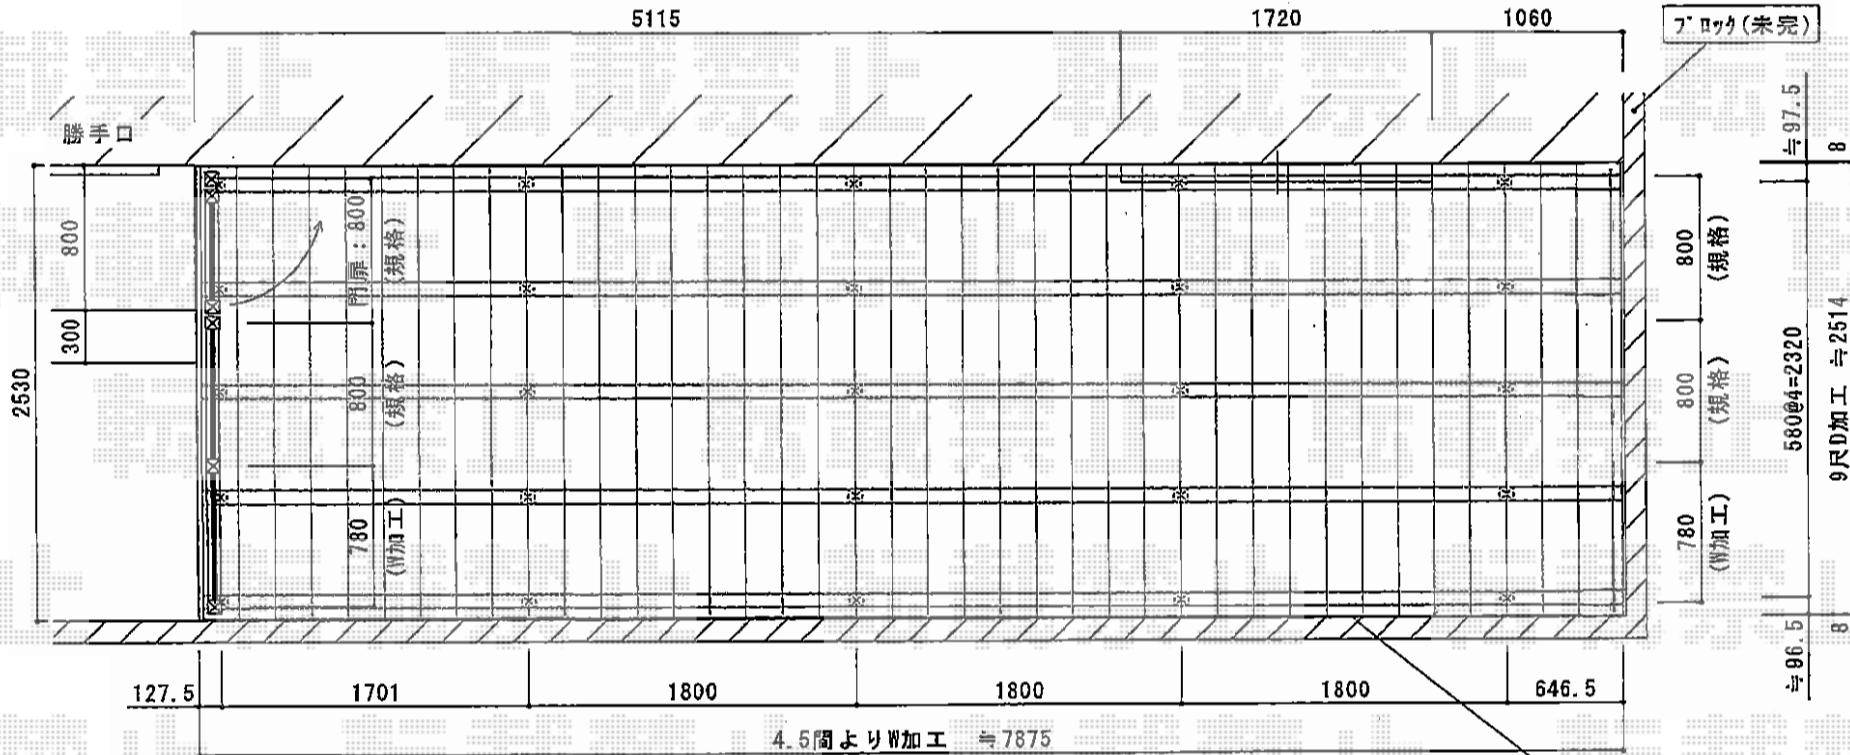

YKK AP リウッドデッキ 200 連棟
 間口=4.5間 (7,257mm) 出幅=9尺 (2,725mm)
 色：レッドブラウン/アルミ材：カムブラック
 床板：縦貼り 束柱：Tタイプ (400~500mm)

YKK AP リウッドデッキフェンス 2型
 本体1枚 (W×H) =0808 (745mm×700mm) ×2枚
 中柱：T80×1 端柱：T80×1
 オプション：リウッドデッキ材補強材
 色：レッドブラウン

YKK AP リウッドデッキ門扉 2型
 扉1枚 (W×H) =T80 (690mm×700mm) ×1
 色：レッドブラウン 端柱+中柱=T80×1

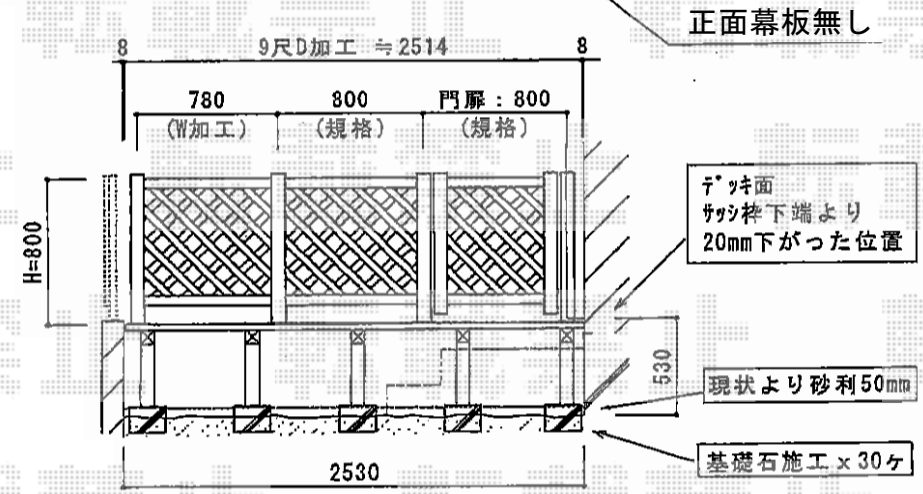

現場状況や作図制限により概略図の内容と多少の違いが生じることがございます。
 施工時は、現場優先とさせて頂きたく思いますので、お立会い頂き、
 最終のご指示のほど、何卒、宜しくお願い致します。

