


門扉・フェンス・バルコニー屋根

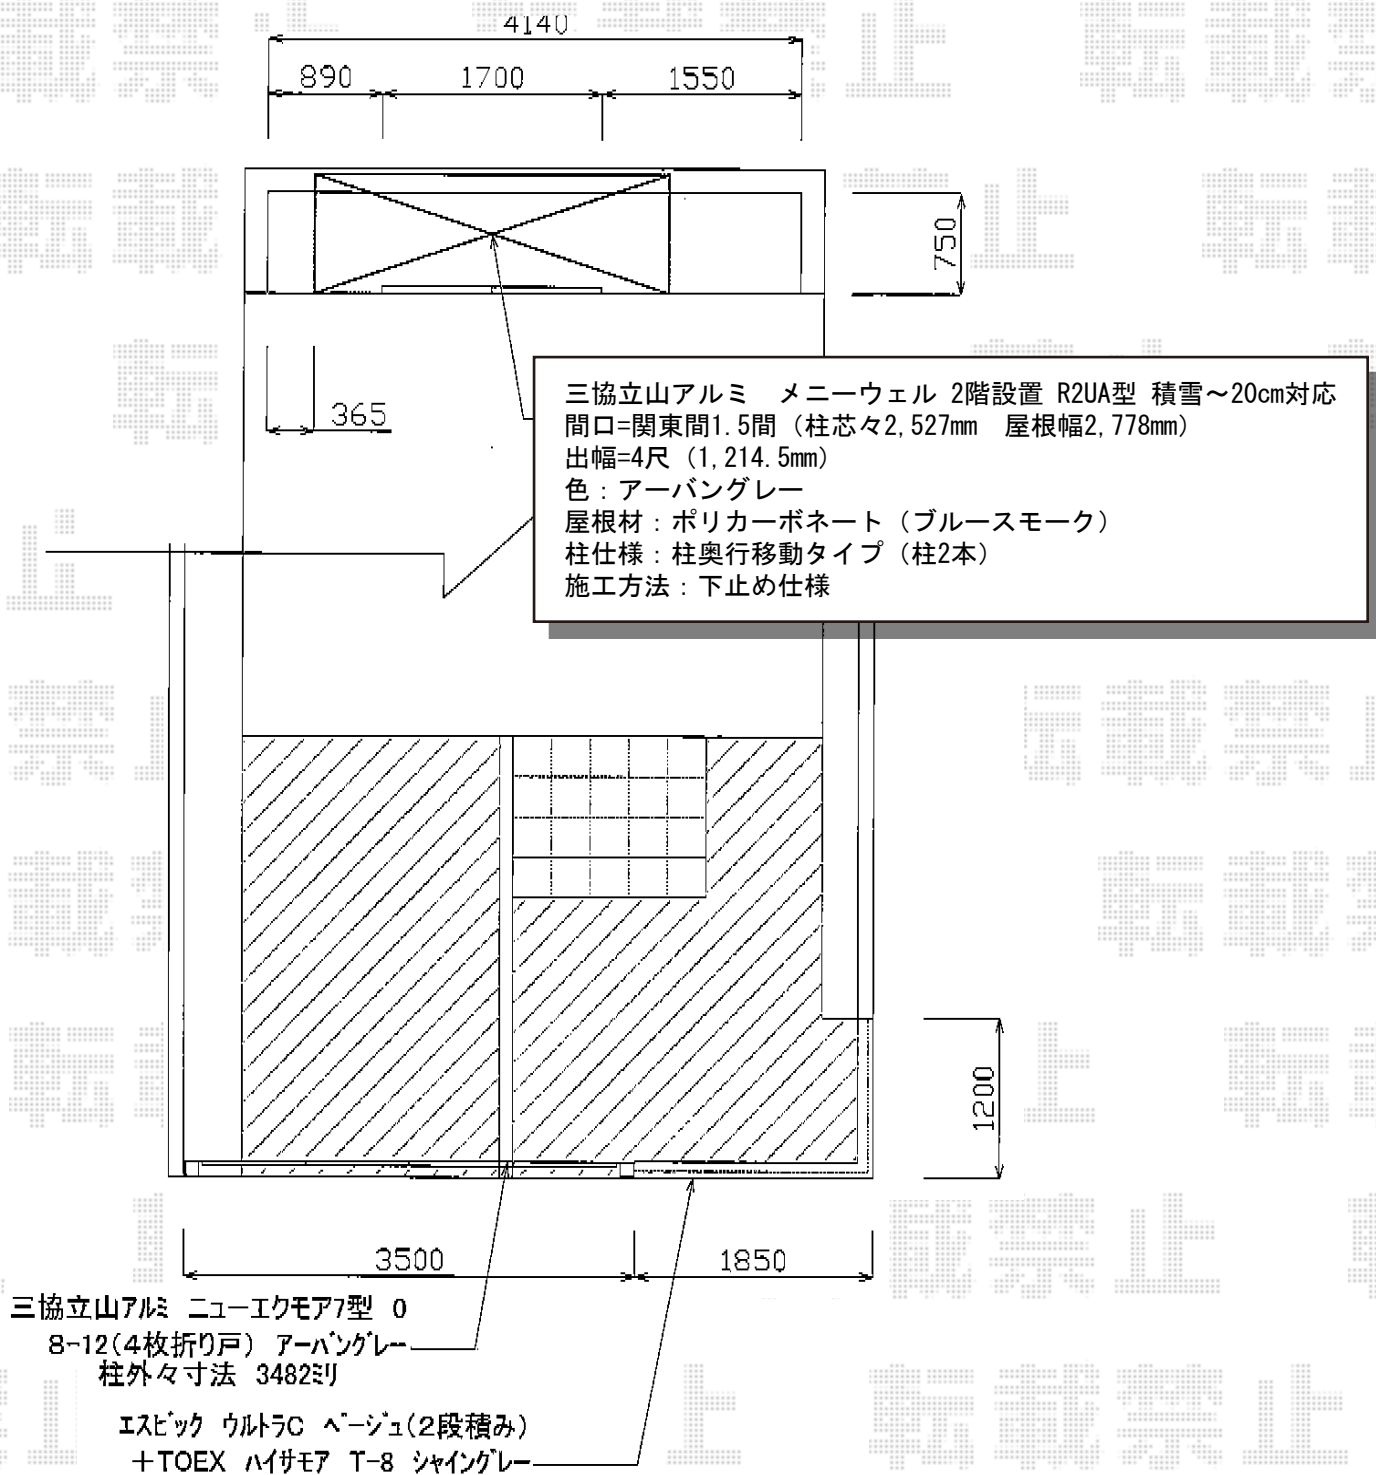

三協立山アルミ エクモアX7型門扉 4枚折り戸 門柱タイプ
 扉1枚 (W×H) = (800・800・800・800×1,200mm)
 色:アーバングレー
 錠:LXU-01錠
 開き:内開き

TOEX ハイサモア フリーポールタイプ
 本体1枚 (W×H) = (1,972×800mm) ×2枚
 柱:T-8×4本
 コーナー継手A:1セット
 エンドキャップA:1セット
 色:シャイングレー

現場状況や作図制限により概略図の内容と多少の違いが生じることがございます。
 施工時は、現場優先とさせて頂きたく思いますので、お立会い頂き、
 最終のご指示のほど、何卒、宜しくお願い致します。



EX-SHOP
 HTTP://WWW.EX-SHOP.NET
 担当:八浦