



ベクターテラス F型 屋根タイプ 単体 メータータイプ 積雪～20cm対応

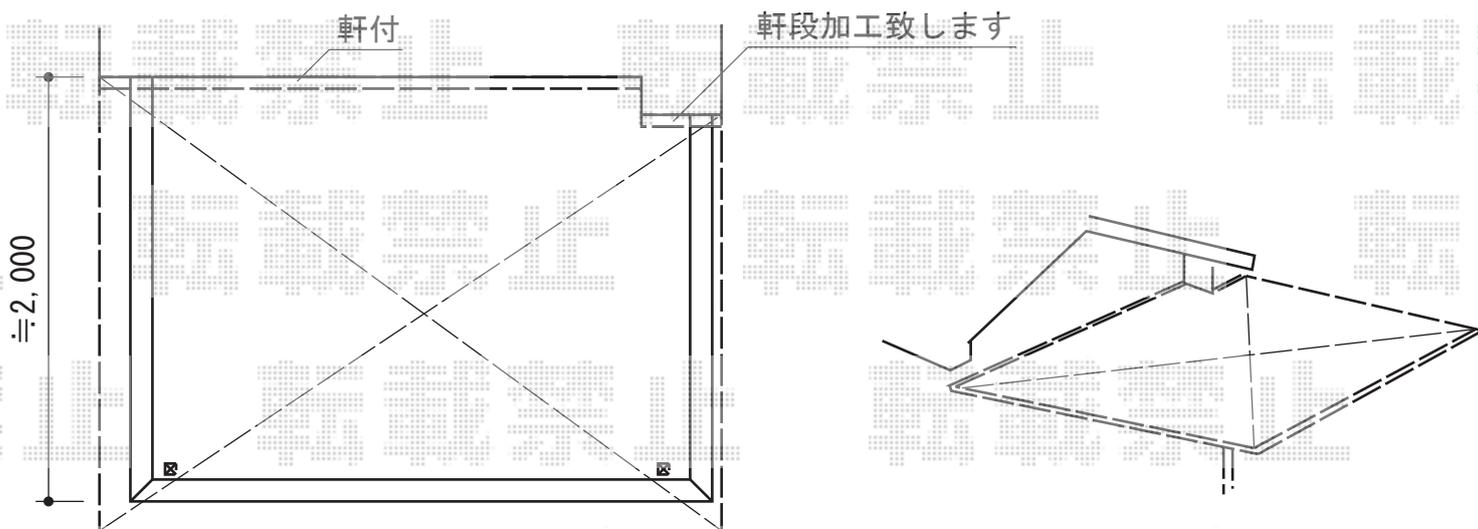

YKK AP ベクターテラス F型 屋根タイプ 単体 メータータイプ 積雪～20cm対応  
 間口=メーター1.5間 (柱芯々2,718mm 屋根幅3,030mm)  
 出幅=7尺 (2,070mm)  
 色 : ブラウン  
 屋根材 : ポリカーボネート (スモークブラウン)  
 柱仕様 : 柱奥行移動タイプ (柱2本)  
 施工方法 : 上止め仕様  
 躯体式バルコニー用部品箱 : Bタイプ/中間用 (¥6,000-) × 2  
 オプション : 吊り下げ物干し 標準 2本入

現場状況や作図制限により概略図の内容と多少の違いが生じることがございます。  
 施工時は、現場優先とさせて頂きたく思いますので、お立会い頂き、  
 最終のご指示のほど、何卒、宜しくお願い致します。

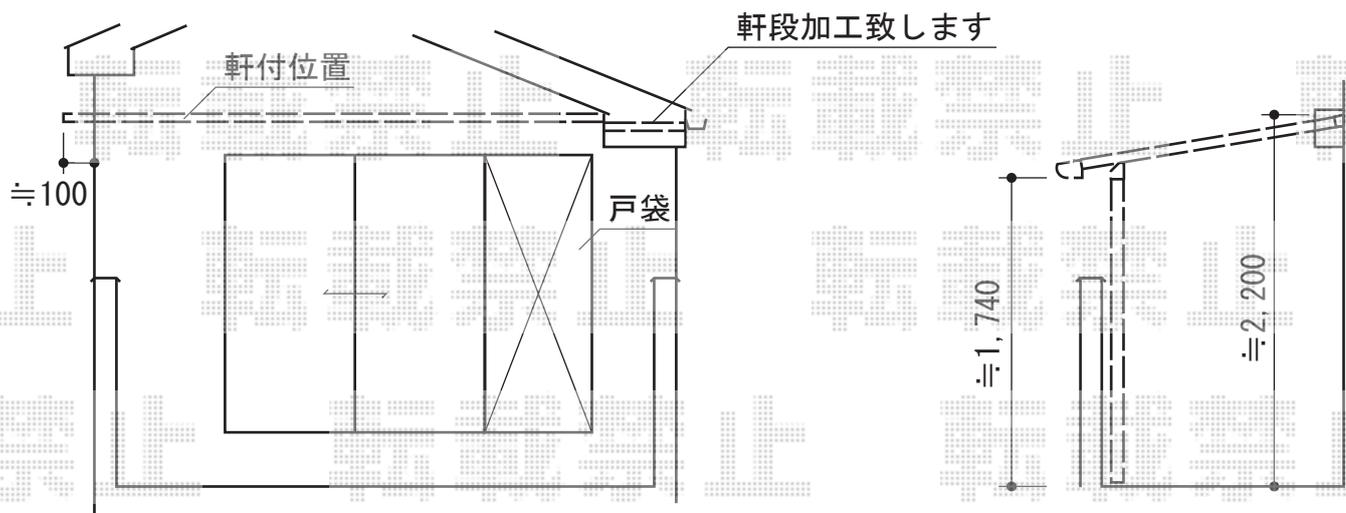

EX-SHOP  
[HTTP://WWW.EX-SHOP.NET](http://www.ex-shop.net)

担当 : 谷

全ての著作権は、エクスショップに帰属します。当社とのお取引目的外的使用・複製・転載禁止となっております。