


# カーブポートシグマIII 積雪～30cm対応

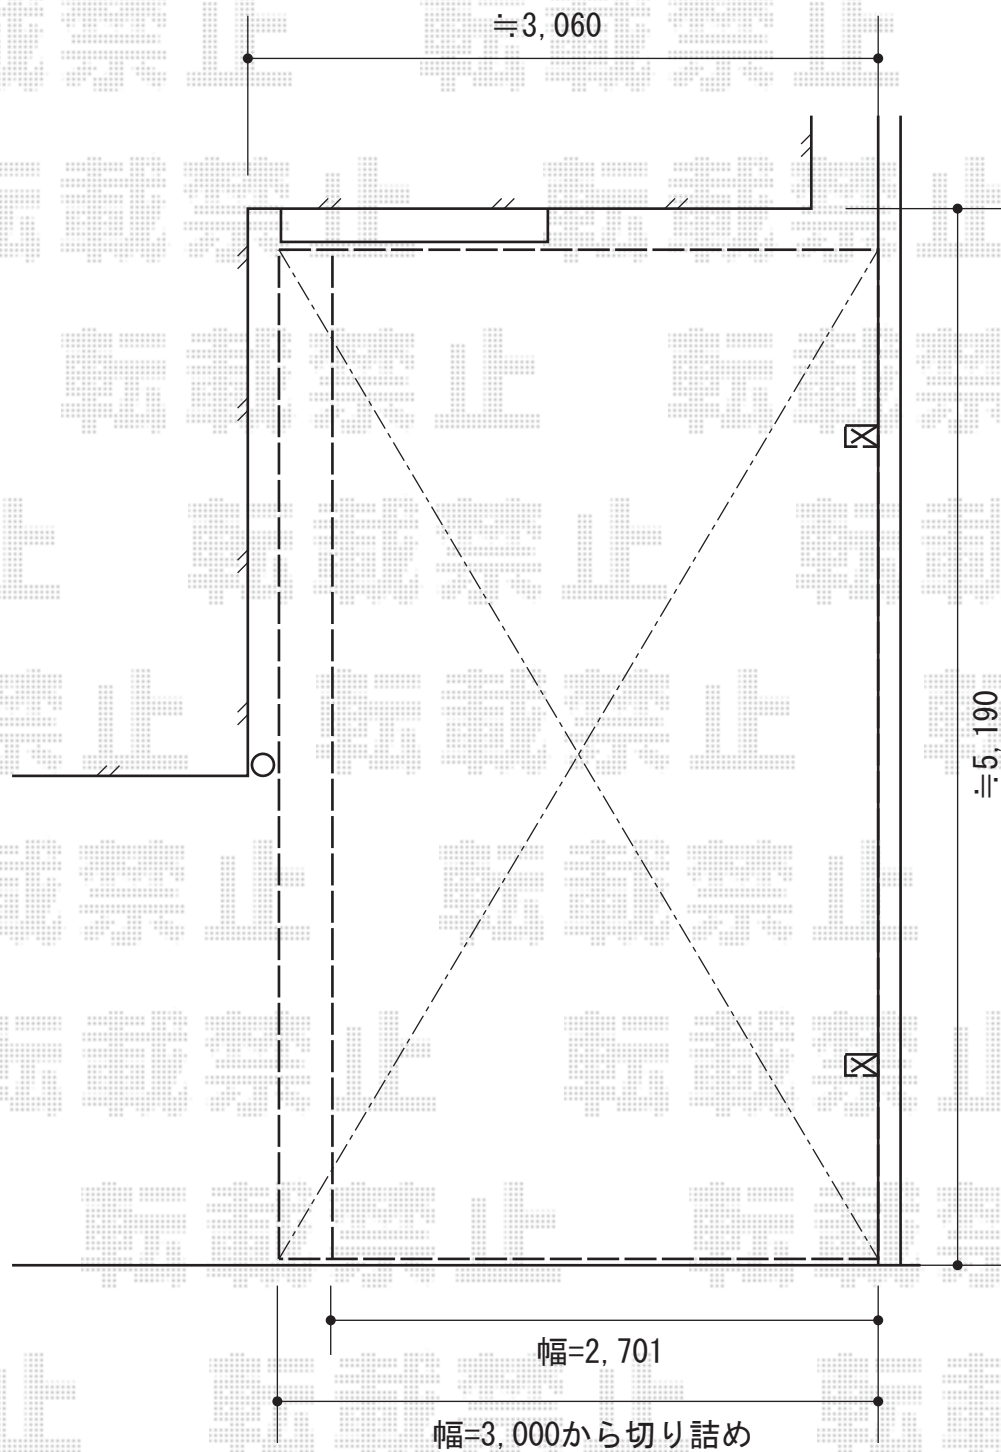

## トステム

カーブポートシグマIII 積雪～30cm対応

【1】幅=2,701mm 【2】幅=3,000mm

奥行=4,980mm 色：ホワイト

屋根材：熱線吸収アクアポリカーボネート（ライトブルー）

柱仕様：ロング柱23仕様（有効高 約2,300mm）

稲葉物置 シンプルー一般型

間口=1,520mm 奥行=610mm

高さ=1,603mm

色：フレンドリーホワイト

屋根タイプ：標準型

耐荷重タイプ：一般型

棚タイプ：長もの収納タイプ

現場状況や作図制限により概略図の内容と多少の違いが生じることがございます。  
施工時は、現場優先とさせて頂きたく思いますので、お立会い頂き、  
最終のご指示のほど、何卒、宜しくお願い致します。



EX-SHOP  
HTTP://WWW.EX-SHOP.NET

担当：白賀