


カーブポートシグマIII 縦連棟+延長 積雪～30cm対応

縦連棟+延長

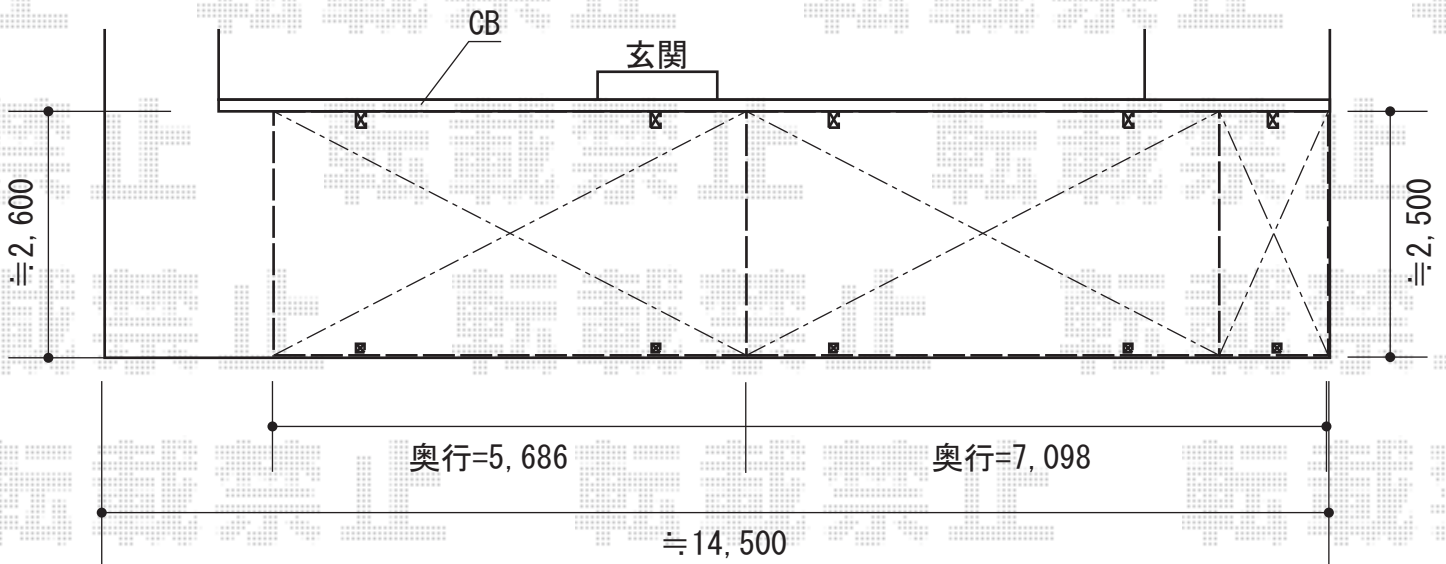

お見積
トステム カーブポートシグマIII 縦連棟+延長 積雪～30cm対応
幅=2,401mm
奥行=12,746mm
色：ブロンズ
屋根材：熱線吸収ポリカーボネート（ライトブルーマット調）
柱仕様：ロング柱23仕様（有効高 約2,300mm）
オプション：着脱式サポート（補助柱）ロング23柱用×5本
追加部材：延長部材一式

現場状況や作図制限により概略図の内容と多少の違いが生じることがございます。
施工時は、現場優先とさせて頂きたく思いますので、お立会い頂き、
最終のご指示のほど、何卒、宜しくお願い致します。



EX-SHOP
HTTP://WWW.EX-SHOP.NET

担当：小林

全ての著作権は、エクスショップに帰属します。当社とのお取引目的外的使用・複製・転載禁止となっております。