


ベクターテラス R型 テラスタイプ 単体 特殊納まり 積雪～20cm対応

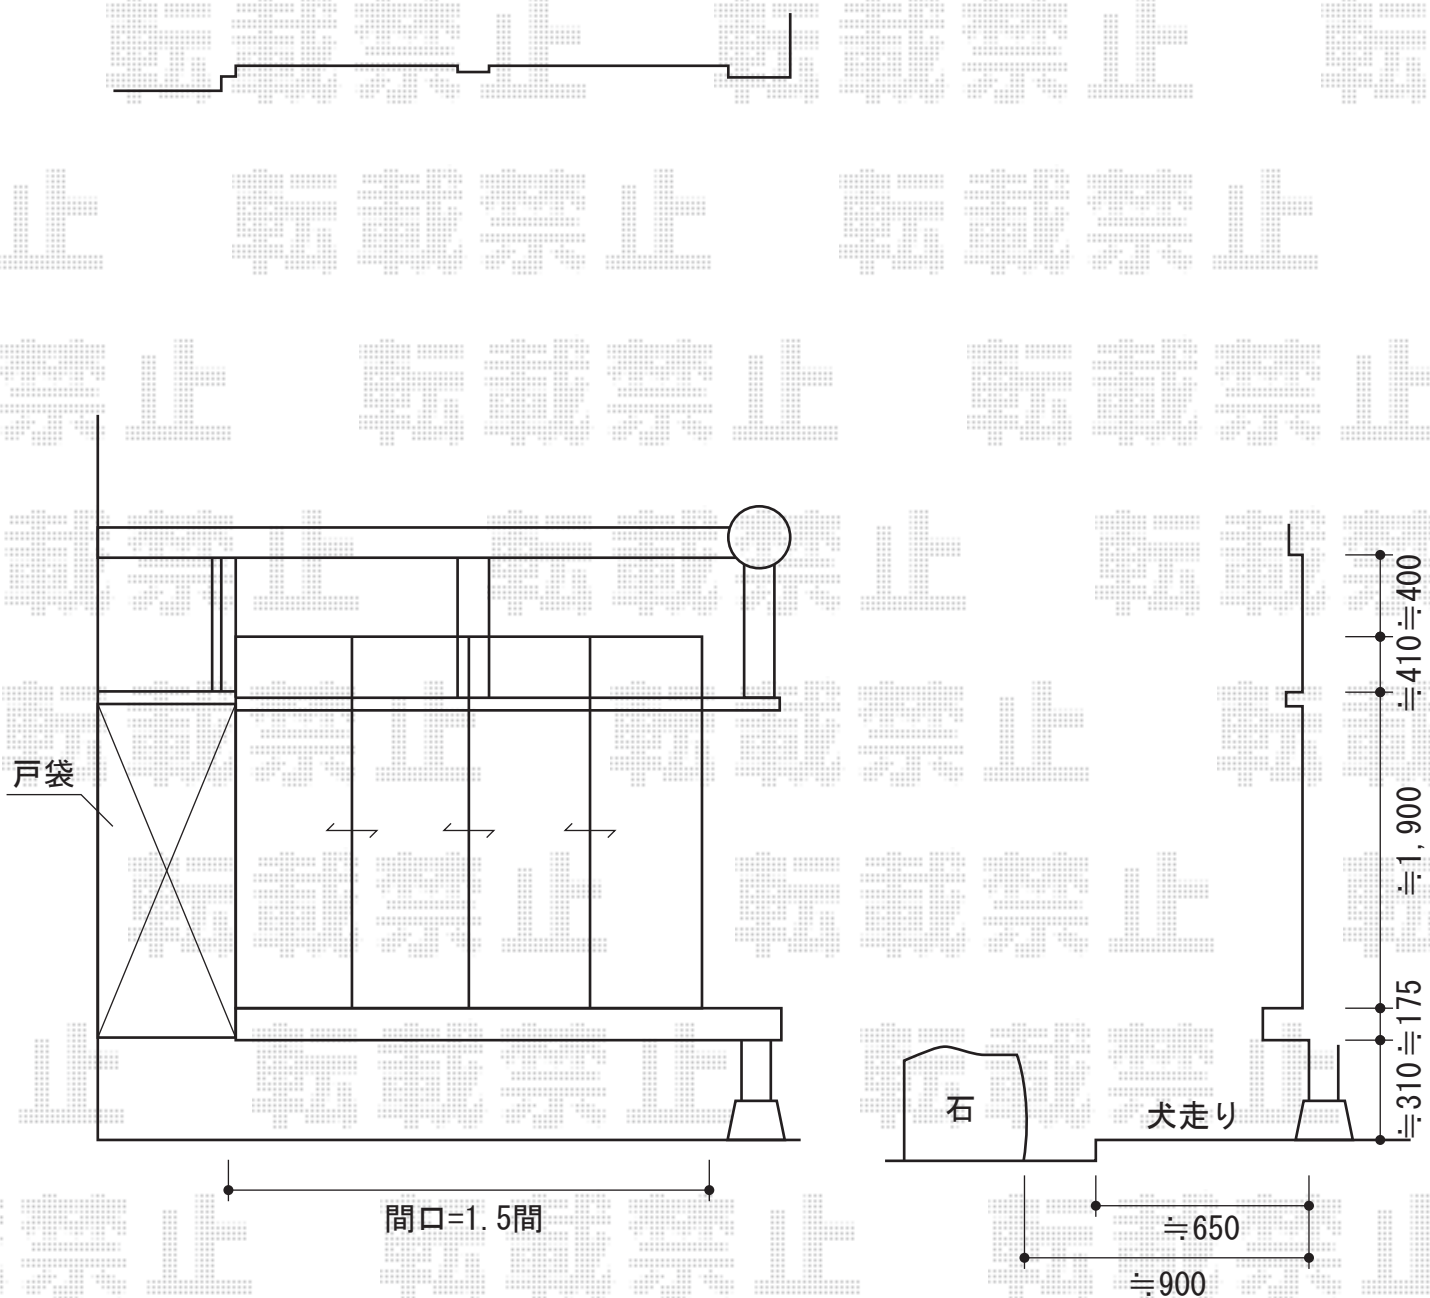

YKK AP ベクターテラス R型 テラスタイプ 単体 特殊納まり 積雪～20cm対応
 間口=関東間1.5間 (柱芯々2,575mm 屋根幅2,760mm)
 出幅=5尺 (1,470mm)
 色：プラチナステン
 屋根材：ポリカーボネート (アースブルー)
 柱仕様：柱奥行移動タイプ (柱2本)
 追加部材：凹凸外壁用部材一式
 オプション：吊り下げ物干し

現場状況や作図制限により概略図の内容と多少の違いが生じることがございます。
 施工時は、現場優先とさせていただきますので、お立会い頂き、
 最終のご指示のほど、何卒、宜しくお願い致します。



EX-SHOP
[HTTP://WWW.EX-SHOP.NET](http://www.ex-shop.net)

担当:小林