


# テリオスポートIII 1500 縦連棟 8本柱 積雪～50cm対応

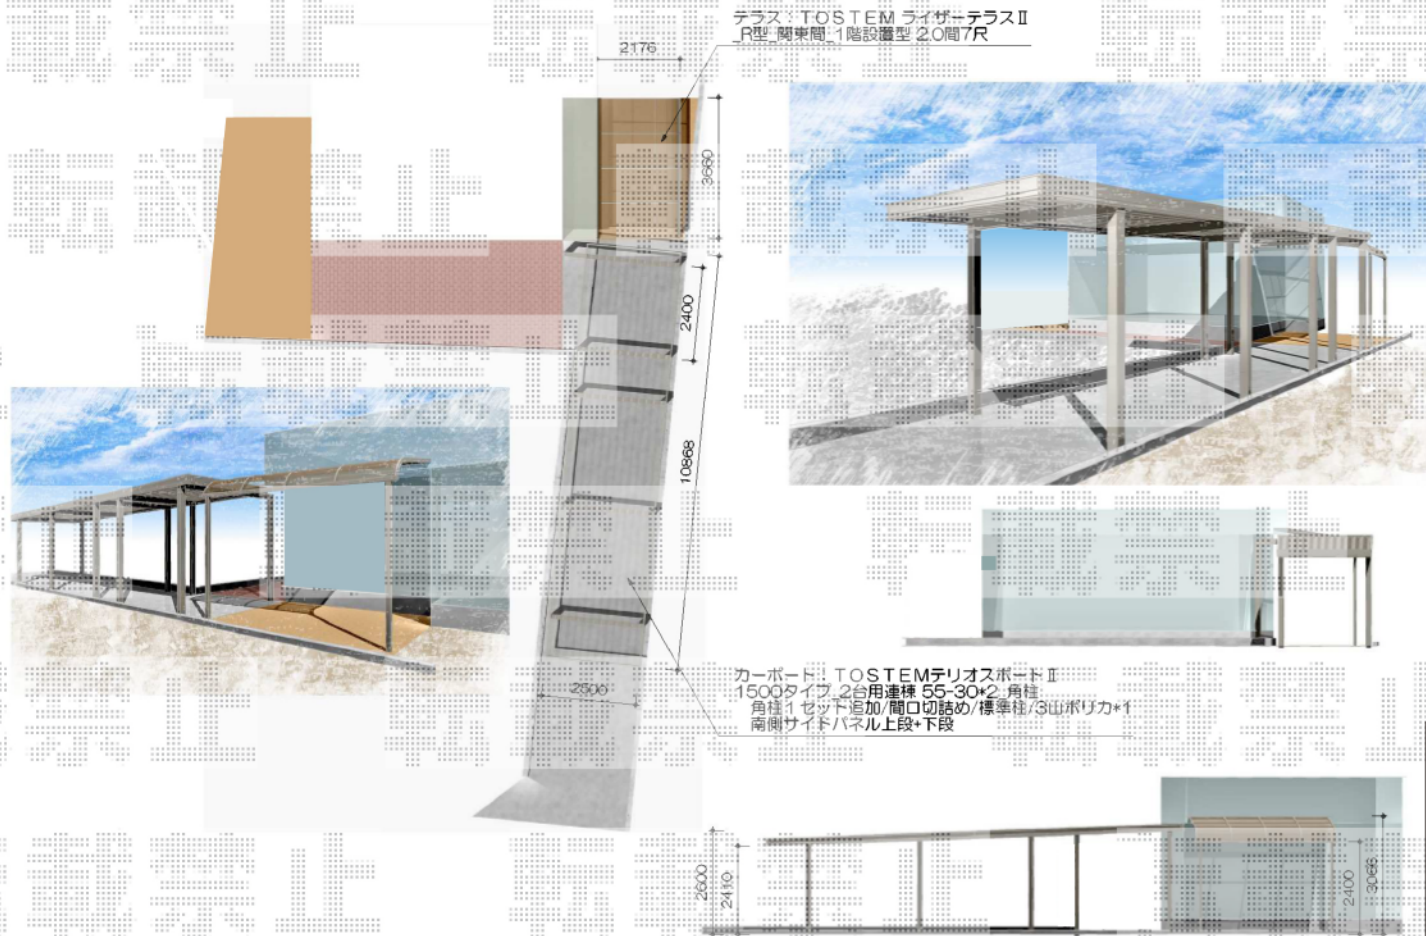

テラス: TOSTEM ライザーテラスII R型 関東間 1階設置型 2.0間7尺

カーポート: TOSTEMテリオスポートII 1500タイプ 2台用連棟 55-30\*2 角柱 角柱1セツト追加/開口切詰め/標準柱/3山ポリカ\*1 南側サイドパネル上段+下段

トステム ライザーテラスII R型 1500  
 テラスタイプ 単体積雪～50cm対応  
 間口=関東間2.0間 (柱芯々3,440mm 屋根幅3,660mm)  
 出幅=7尺 (2,085mm)  
 色: 【仮】シャイングレー  
 屋根材: 【仮】ポリカーボネート (ブルースモーク)  
 柱仕様: 柱位置固定タイプ (柱2本)  
 施工方法: 上止め

トステム テリオスポートIII 1500 縦連棟 8本柱  
 積雪～50cm対応  
 幅=3,084mm 奥行=10,855mm  
 色: 【仮】シャイングレー  
 屋根材: スチール折板 (ペフ無)  
 /ポリカーボネート折板  
 柱仕様: 標準柱仕様 (有効高 約2,300mm)  
 横材: あり

トステム テリオスポートIII サイドパネル縦連棟8本柱  
 奥行サイズ: 55タイプ用+55連棟用  
 高さ: 標準タイプ2段 色: 【仮】シャイングレー  
 パネル材: ガリレポリカ (クリアマット・すりガラス調)

現場状況や作図制限により概略図の内容と多少の違いが生じることがございます。  
 施工時は、現場優先とさせて頂きたく思いますので、お立会い頂き、  
 最終のご指示のほど、何卒、宜しくお願い致します。

全ての著作権は、エクスショップに帰属します。当社とのお取引目的外の使用・複製・転載禁止となっております。



EX-SHOP  
[HTTP://WWW.EX-SHOP.NET](http://www.ex-shop.net)

担当:長谷川