


# ライザーテラスII F型 単体 屋根タイプ 積雪~20cm対応

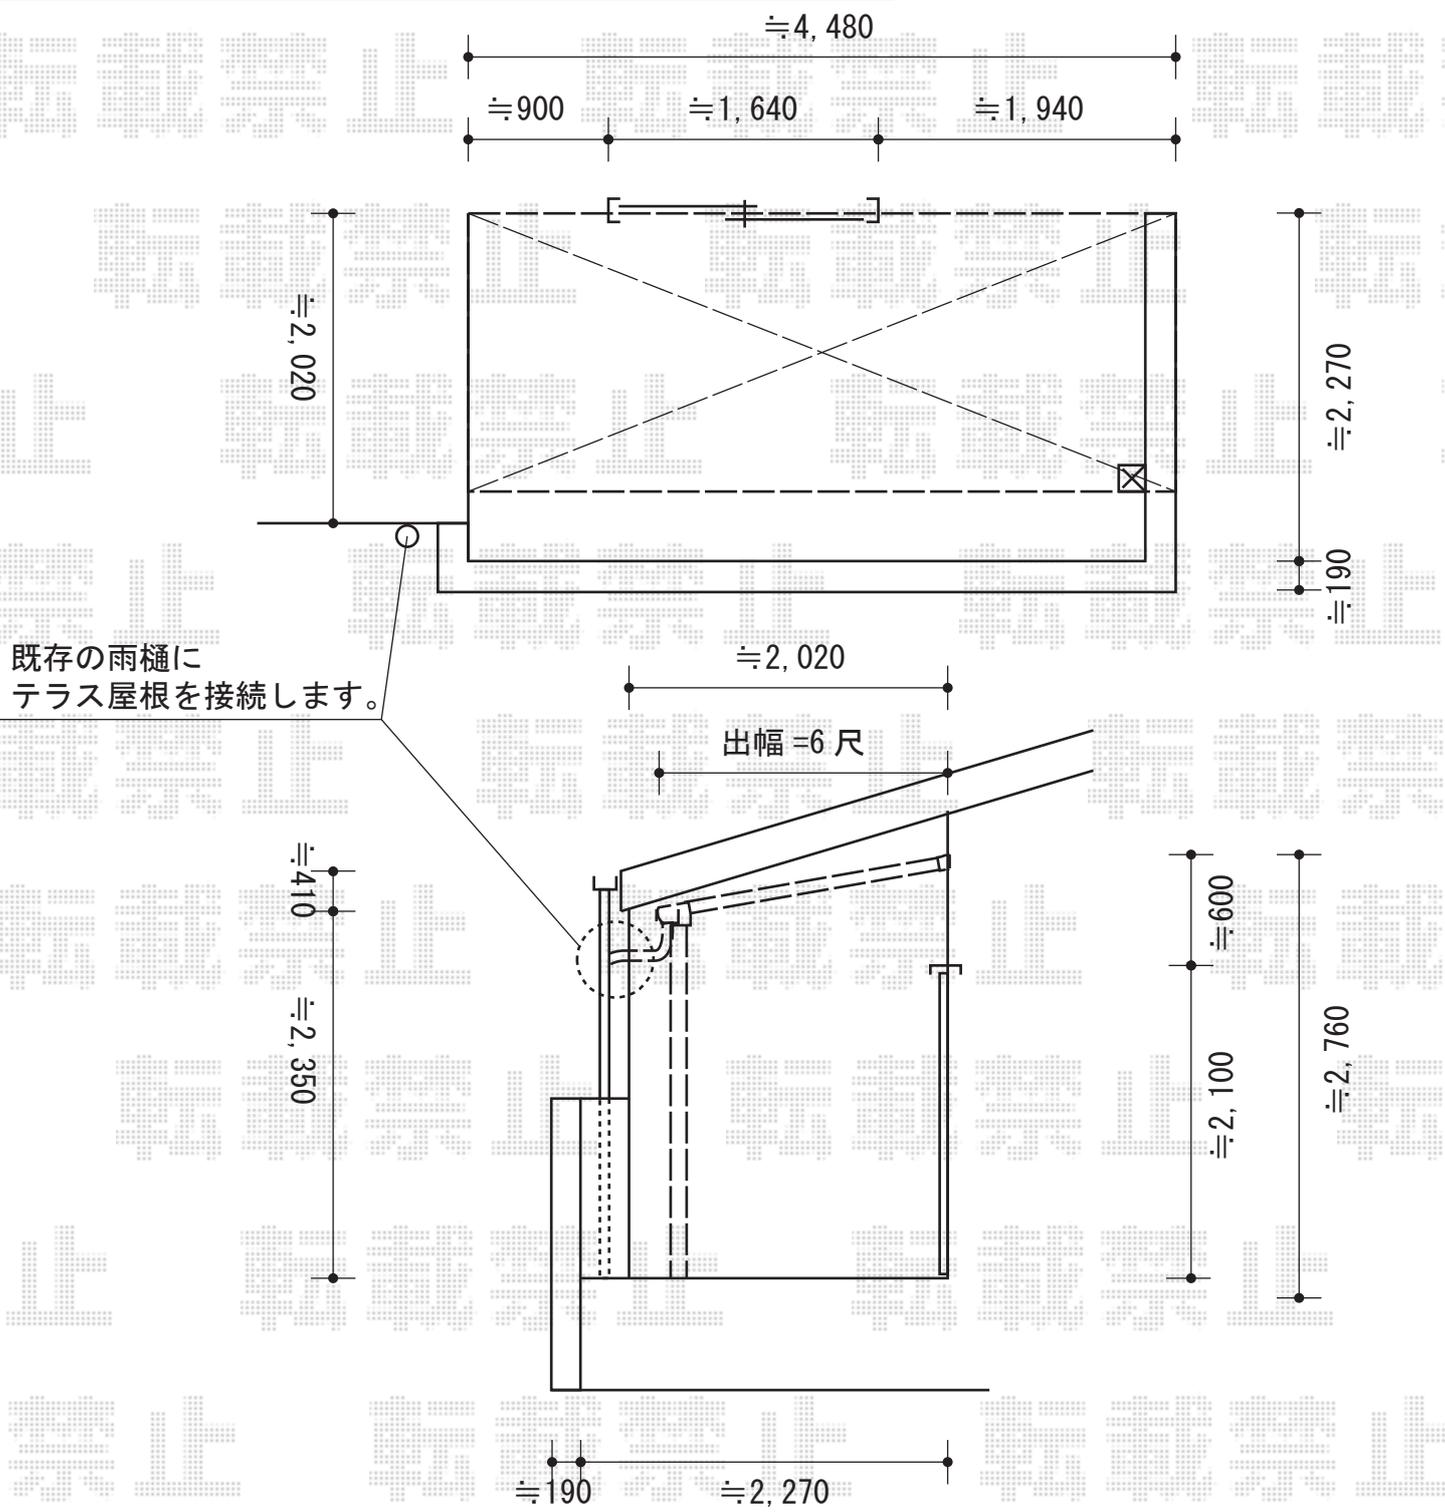

トステム ライザーテラスII F型 単体 屋根タイプ 積雪~20cm対応  
 間口=関東間2.5間通し (柱芯々4,350mm 屋根幅4,570mm)  
 出幅=6尺 (1,785mm)  
 色 : ナチュラルシルバー  
 屋根材 : ポリカーボネート (ブラウン)  
 柱仕様 : 柱位置固定タイプ (柱1本)  
 施工方法 : 下止め  
 柱固定金具 : 中間用×1  
 追加部材 : 片袖納まり用部材・雨樋部材

現場状況や作図制限により概略図の内容と多少の違いが生じることがございます。  
 施工時は、現場優先とさせて頂きたく思いますので、お立会い頂き、  
 最終のご指示のほど、何卒、宜しくお願い致します。



**EX-SHOP**  
[HTTP://WWW.EX-SHOP.NET](http://www.ex-shop.net)

担当：岡本