


# カーブポートシグマIII ワイド 積雪~30cm対応

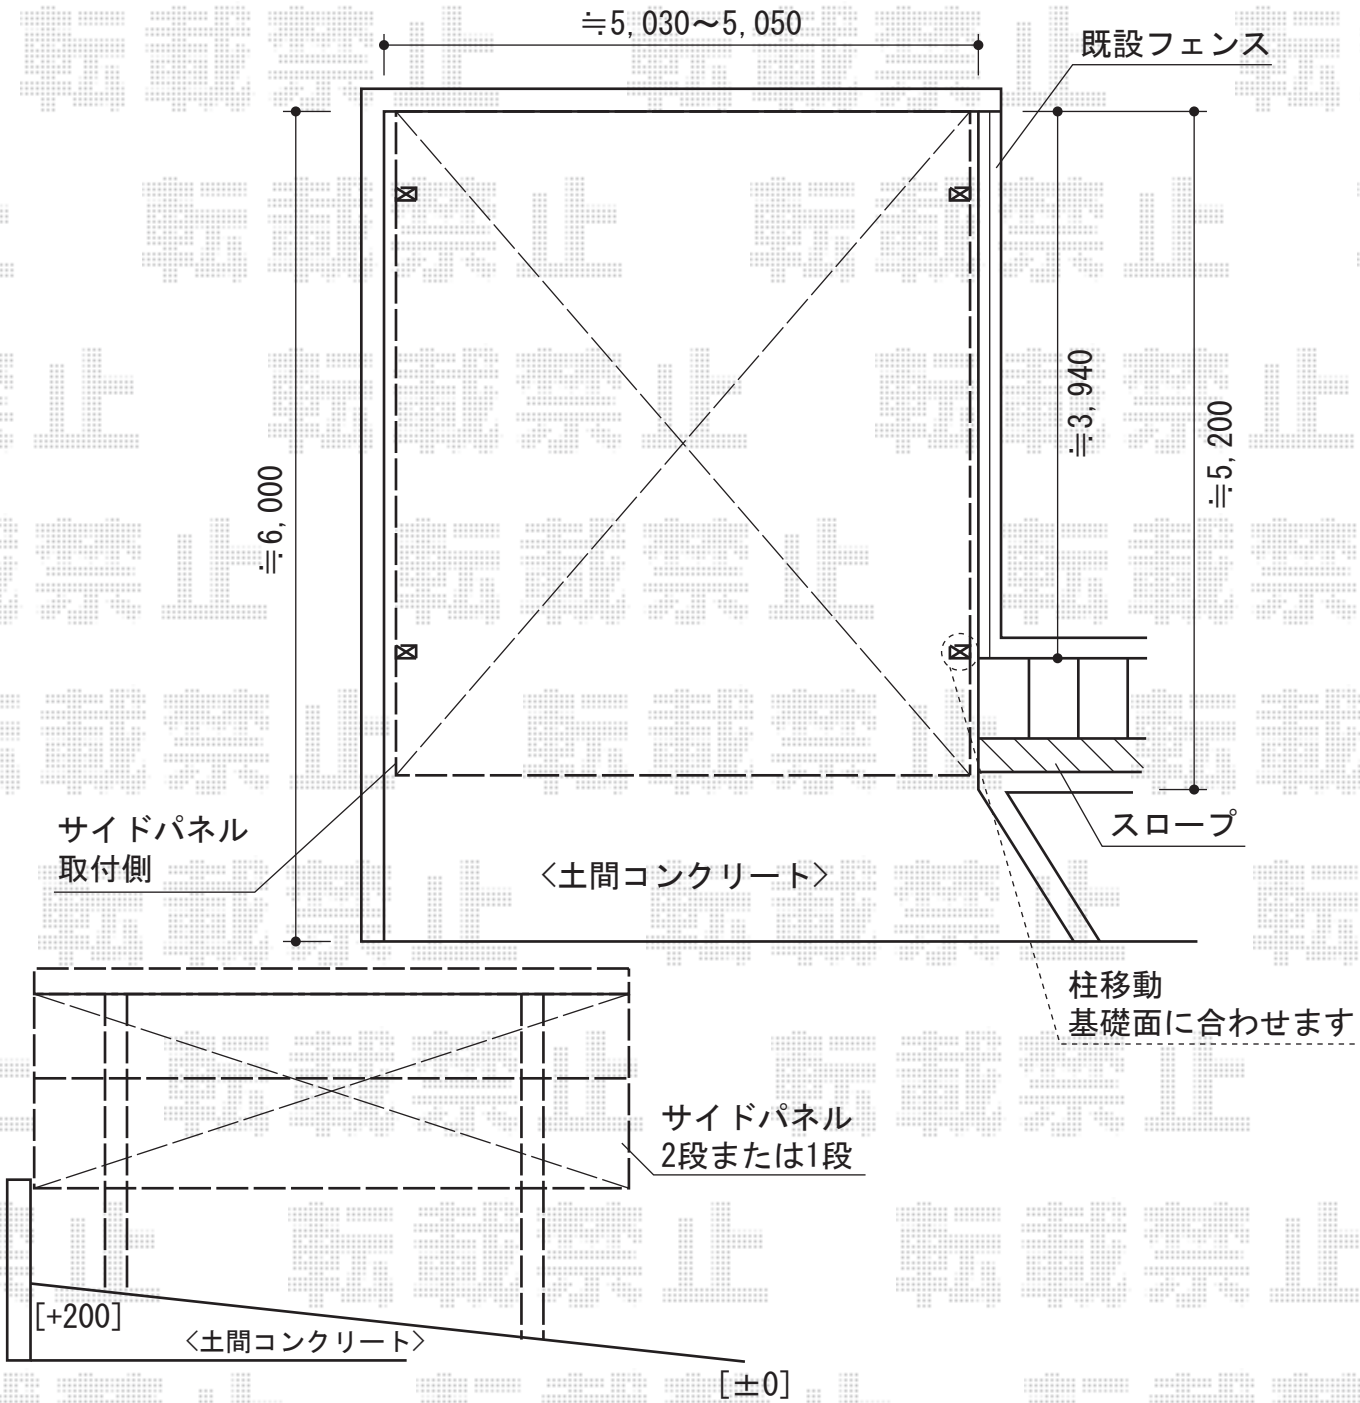

## お見積 1

トステム カーブポートシグマIII ワイド 積雪~30cm対応  
 幅=4,837mm 奥行=4,980mm 色：シャイングレー  
 屋根材：熱線吸収アクアポリカーボネート（ライトブルー）  
 柱仕様：ロング柱23仕様（有効高 約2,300mm）  
 オプション：屋根材ホルダー  
 トステム カーブポートシグマIII サイドパネル  
 奥行サイズ：50タイプ用  
 高さ：（H500+H800）2段  
 色：シャイングレー  
 パネル材：ガリレポリカ（クリアマット・すりガラス調）

## お見積 2

トステム カーブポートシグマIII ワイド 積雪~30cm対応  
 幅=4,837mm 奥行=4,980mm 色：シャイングレー  
 屋根材：熱線吸収アクアポリカーボネート（ライトブルー）  
 柱仕様：ロング柱23仕様（有効高 約2,300mm）  
 オプション：屋根材ホルダー  
 トステム カーブポートシグマIII サイドパネル  
 奥行サイズ：50タイプ用  
 高さ：H800×1段  
 色：シャイングレー  
 パネル材：ガリレポリカ（クリアマット・すりガラス調）

現場状況や作図制限により概略図の内容と多少の違いが生じることがございます。  
 施工時は、現場優先とさせて頂きたく思いますので、お立会い頂き、  
 最終のご指示のほど、何卒、宜しくお願い致します。



EX-SHOP  
[HTTP://WWW.EX-SHOP.NET](http://www.ex-shop.net)

担当：小林