


パワーアルファL型 ルーフタイプ 単体 積雪～30cm対応

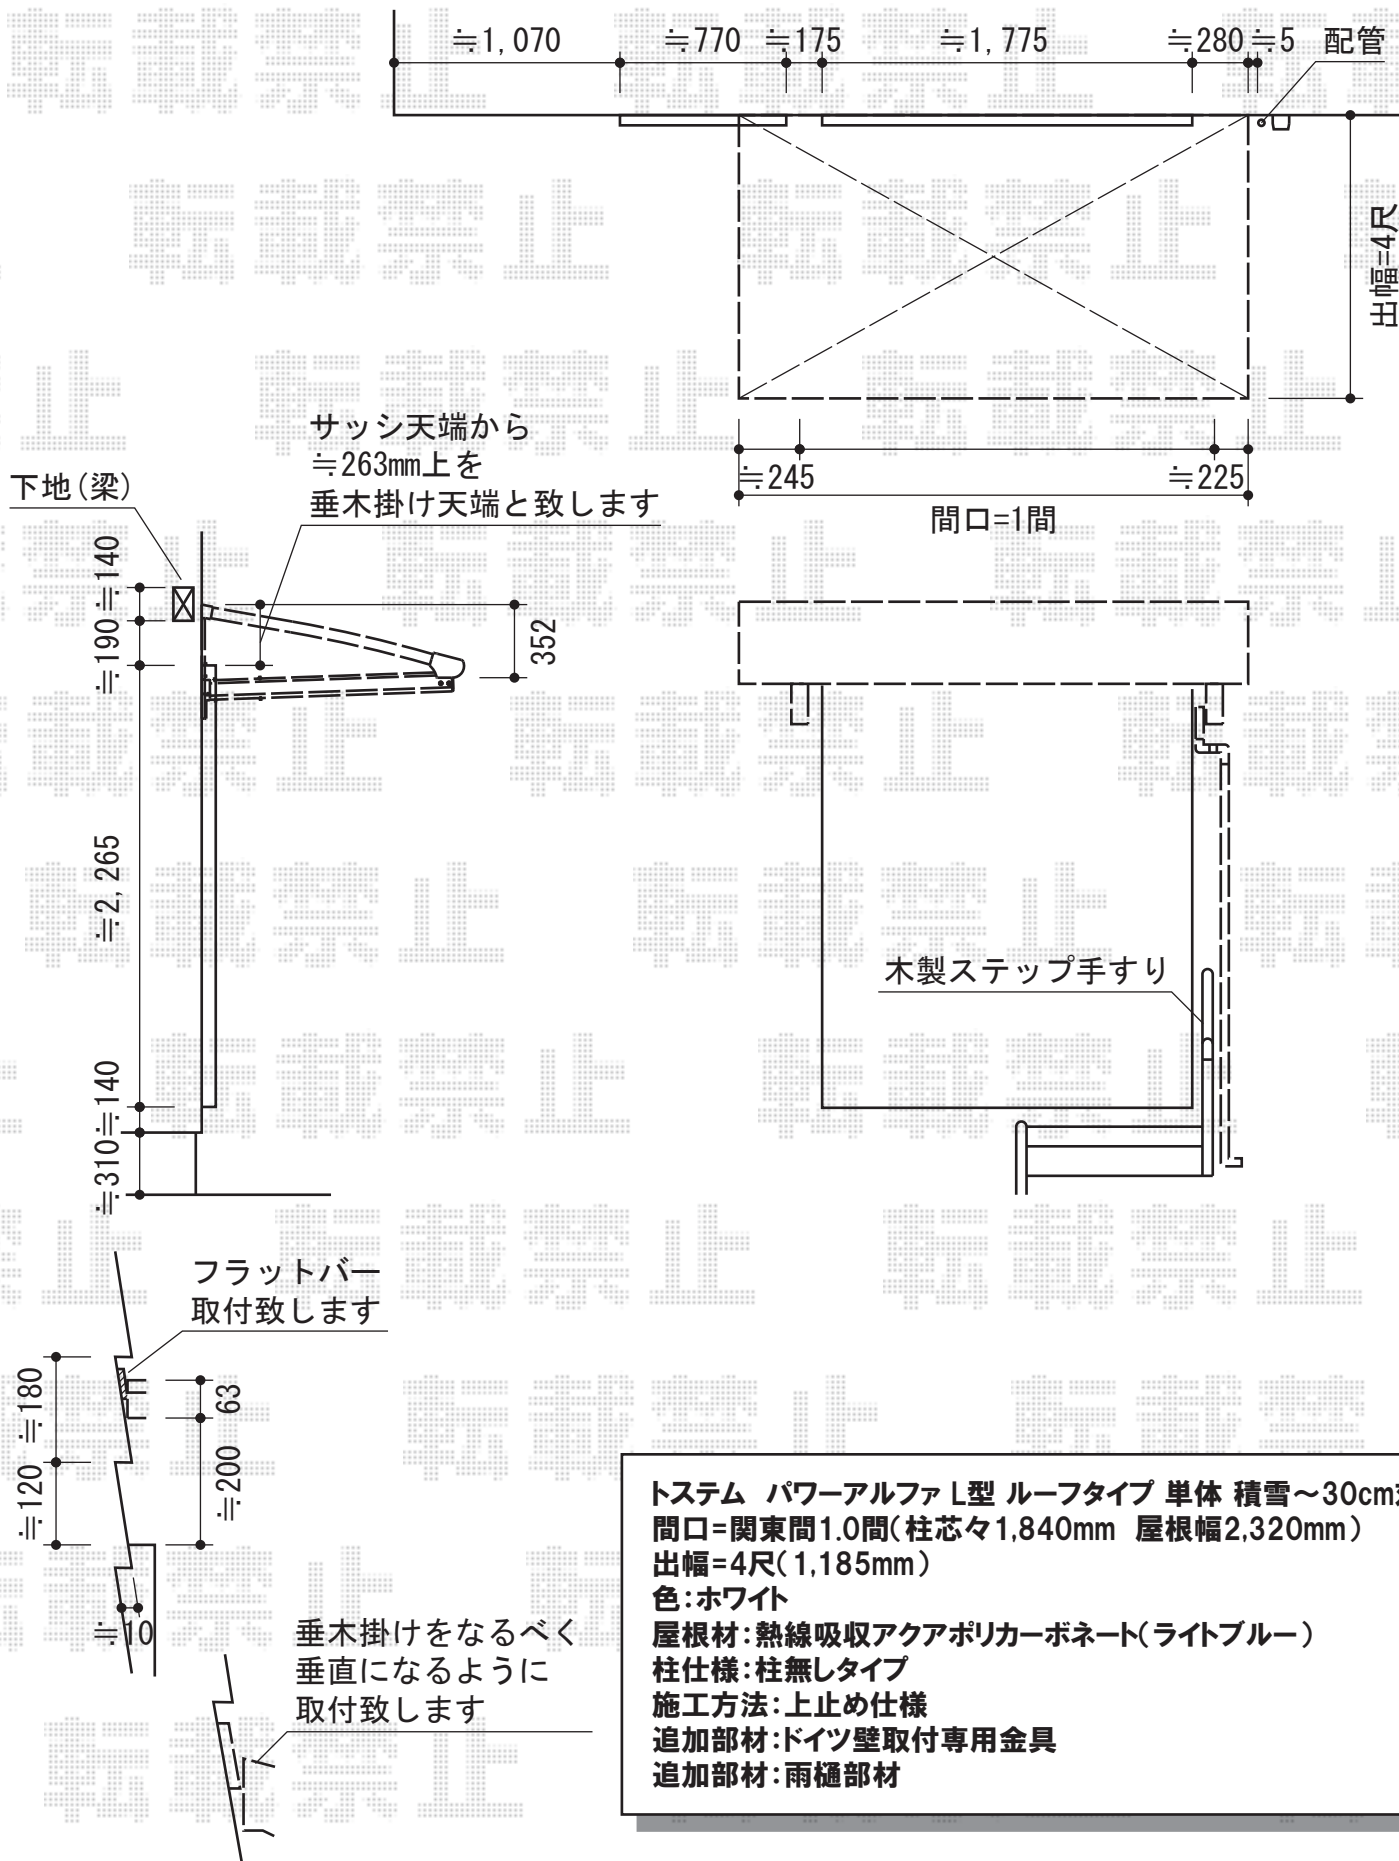

トステム パワーアルファL型 ルーフタイプ 単体 積雪～30cm対応  
 間口=関東間1.0間(柱芯々1,840mm 屋根幅2,320mm)  
 出幅=4尺(1,185mm)  
 色:ホワイト  
 屋根材:熱線吸収アクアポリカーボネート(ライトブルー)  
 柱仕様:柱無しタイプ  
 施工方法:上止め仕様  
 追加部材:ドイツ壁取付専用金具  
 追加部材:雨樋部材

現場状況や作図制限により概略図の内容と多少の違いが生じることがございます。  
 施工時は、現場優先とさせて頂きたく思いますので、お立会い頂き、  
 最終のご指示のほど、何卒、宜しくお願い致します。



EX-SHOP  
 HTTP://WWW.EX-SHOP.NET

担当:岡本