


テールポートシグマIII 1500 積雪～50cm対応

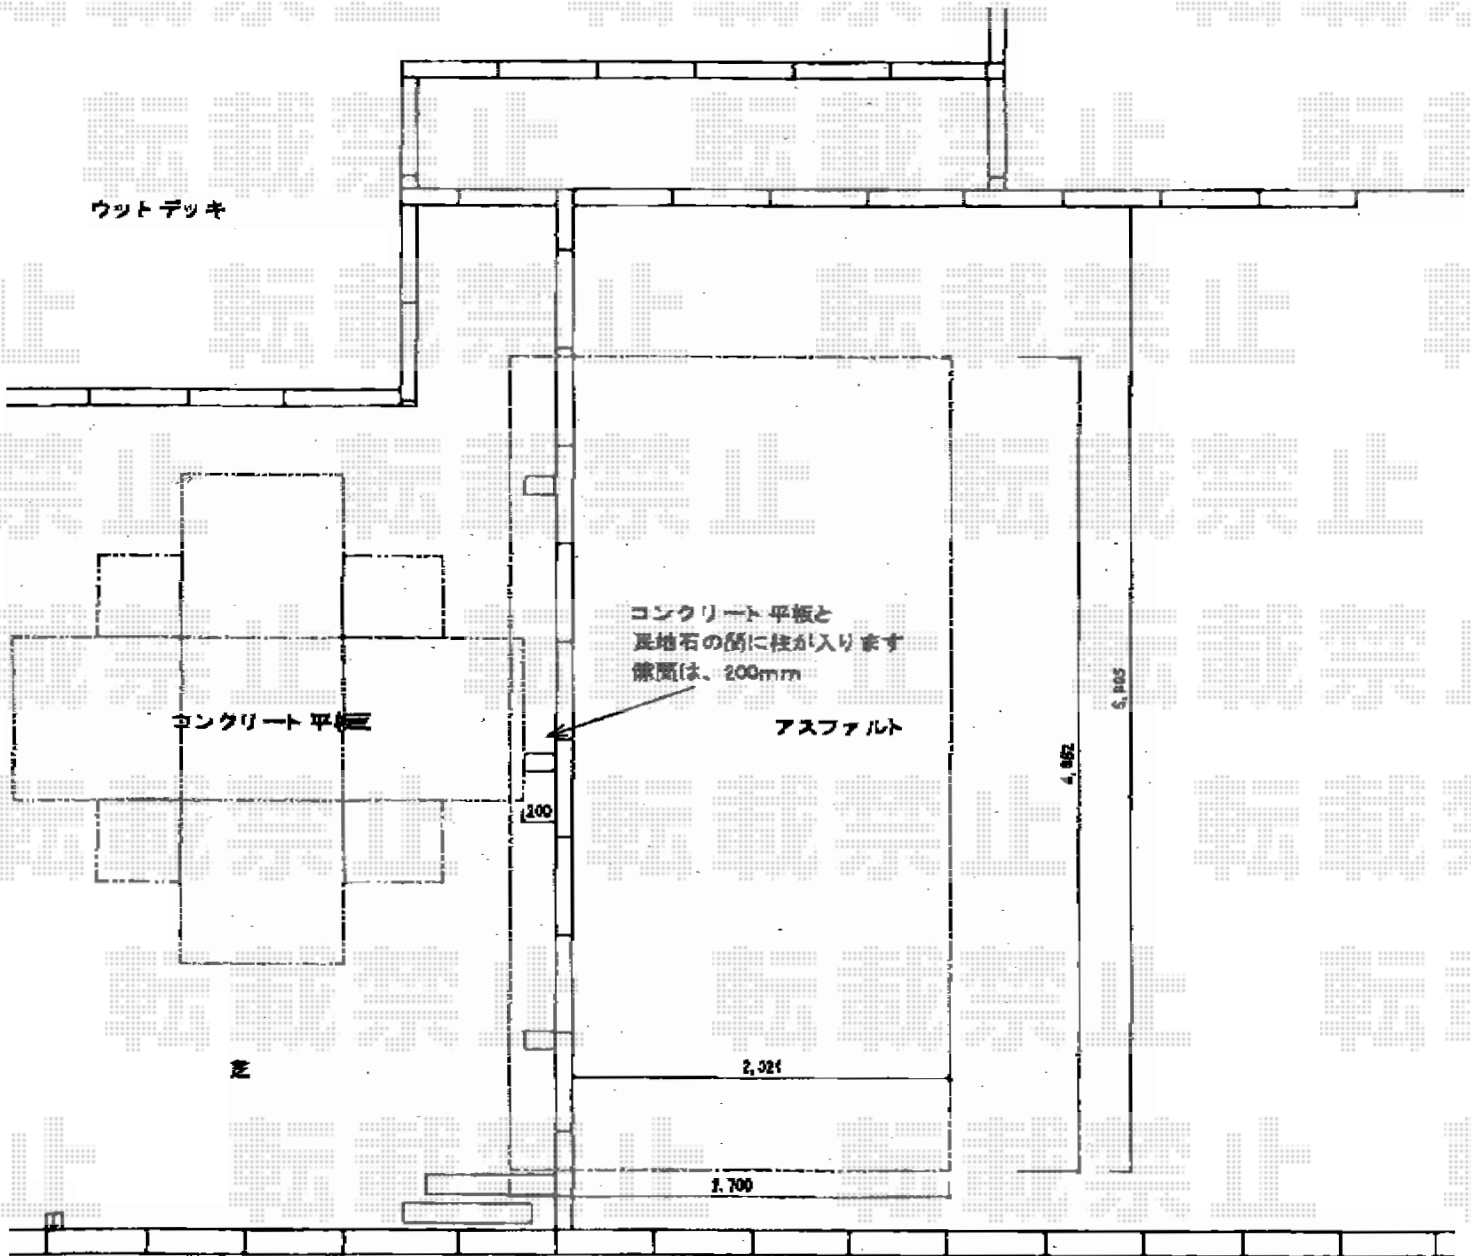

トステム テールポートシグマIII 1500 積雪～50cm対応  
幅=①③2,700mm ②④3,000mm  
奥行=①②4,982mm ③④5,600mm  
色：シャイングレー  
屋根材：ポリカーボネート（ブルースモーク）  
柱仕様：凍上ロング柱23（有効高 約2,300mm）

現場状況や作図制限により概略図の内容と多少の違いが生じることがございます。  
施工時は、現場優先とさせて頂きたく思いますので、お立会い頂き、  
最終のご指示のほど、何卒、宜しくお願い致します。



EX-SHOP  
HTTP://WWW.EX-SHOP.NET

担当：神

全ての著作権は、エクスショップに帰属します。当社とのお取引目的外の使用・複製・転載禁止となっております。