


カーポート・テラス屋根

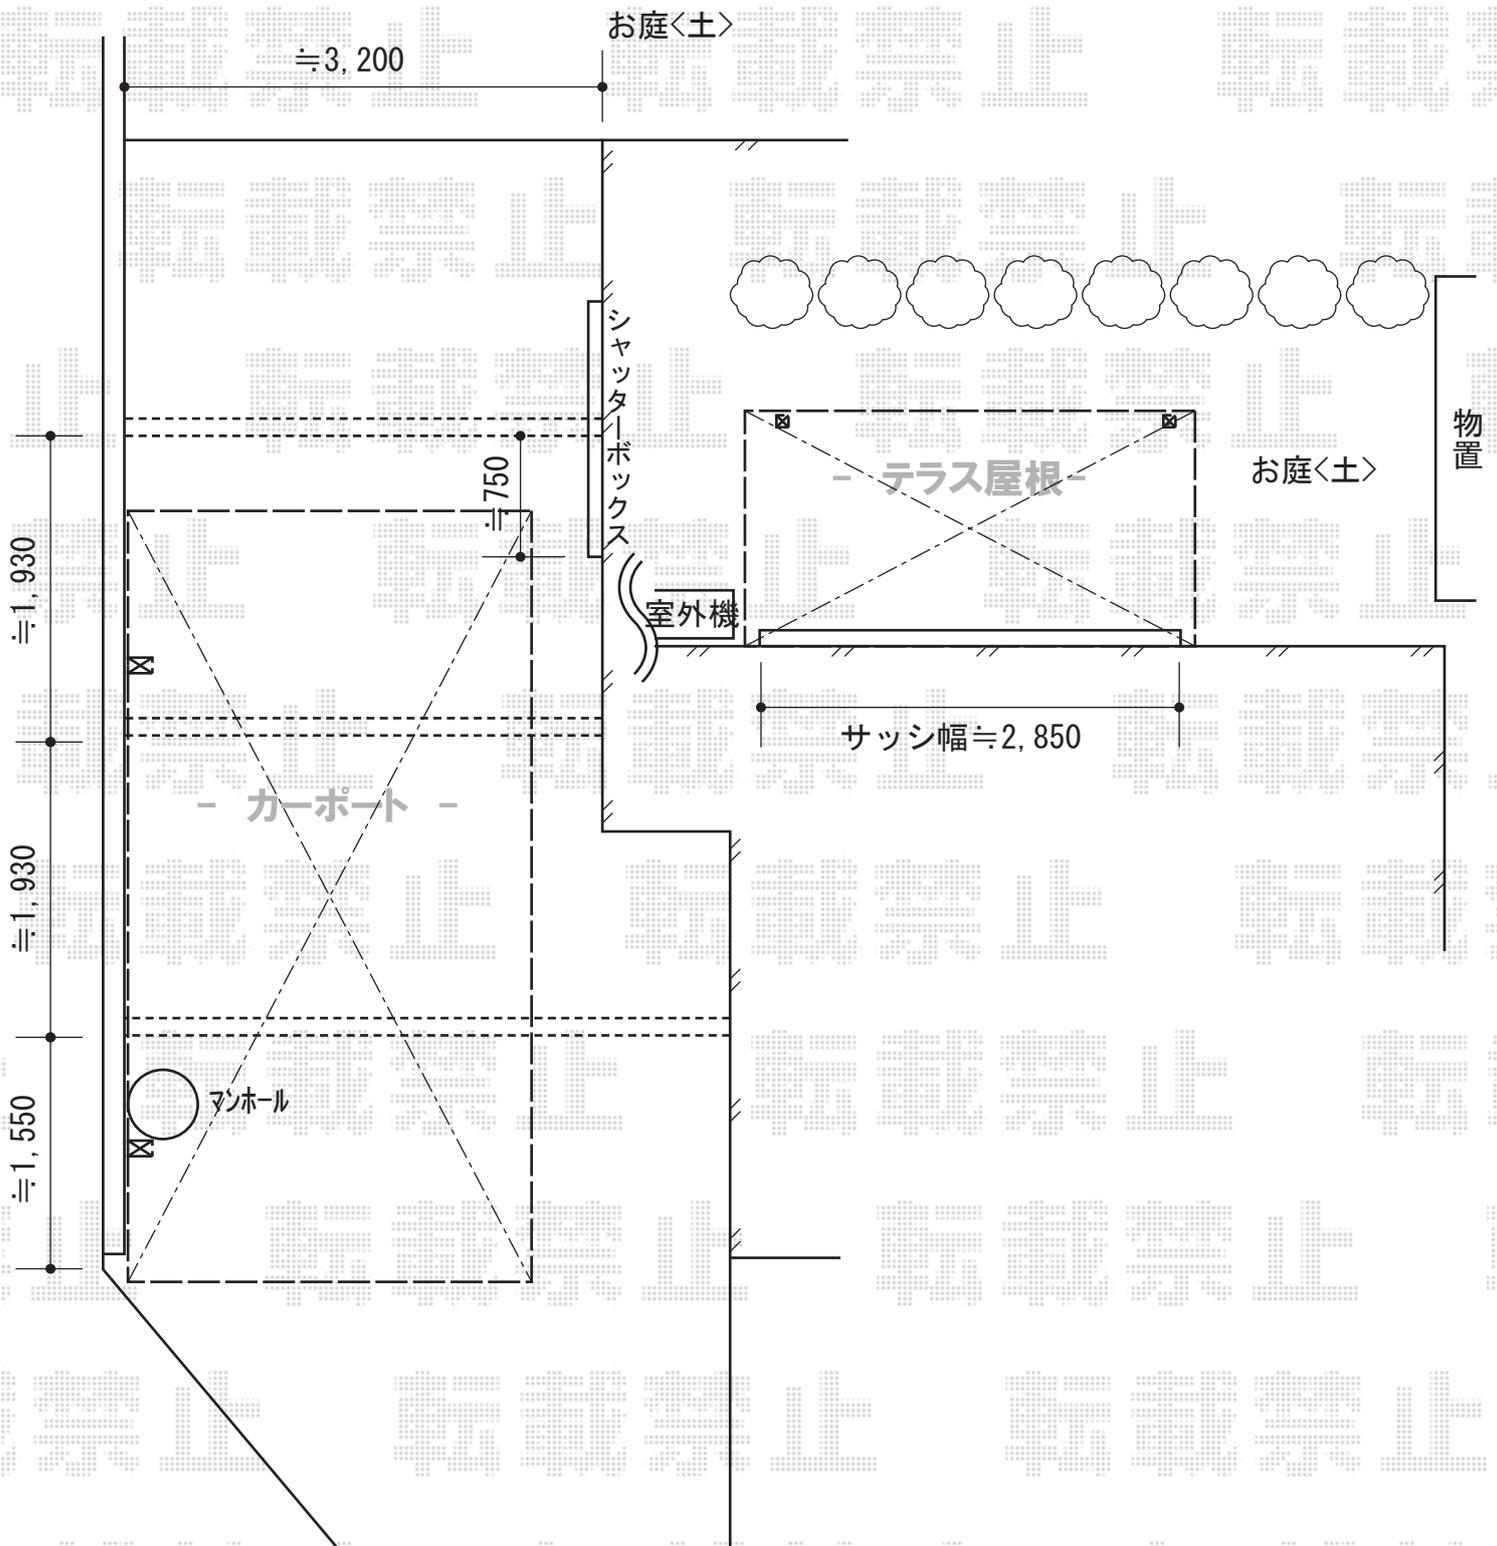

トステム テールポートシグマIII 積雪~30cm対応
 幅=2,700mm
 奥行=4,980mm
 色：シャイングレー
 屋根材：ポリカーボネート（ブルースモーク）
 柱仕様：ロング柱23仕様（有効高 約2,300mm）

トステム
 ライザーテラスII R型 単体 テラスタイプ 積雪~20cm対応
 間口=メーター3000（柱芯々2,800mm 屋根幅3,020mm）
 出幅=5尺（1,485mm）
 色：シャイングレー
 屋根材：ポリカーボネート（クリアマット/すりガラス調）
 柱仕様：柱位置固定タイプ（柱2本）
 施工方法：上止め仕様

現場状況や作図制限により概略図の内容と多少の違いが生じることがございます。
 施工時は、現場優先とさせて頂きたく思いますので、お立会い頂き、
 最終のご指示のほど、何卒、宜しくお願い致します。



EX-SHOP
[HTTP://WWW.EX-SHOP.NET](http://www.ex-shop.net)

担当：岡本