
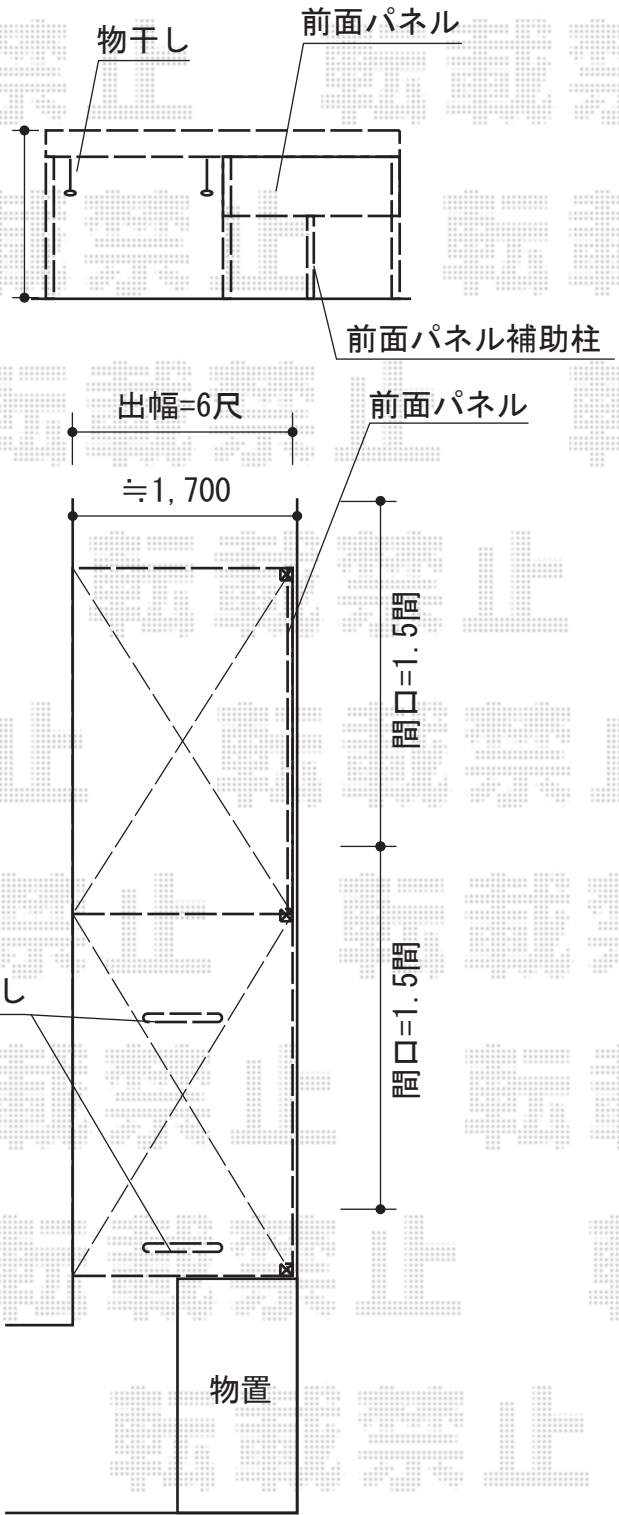


# カーポート・フェンス

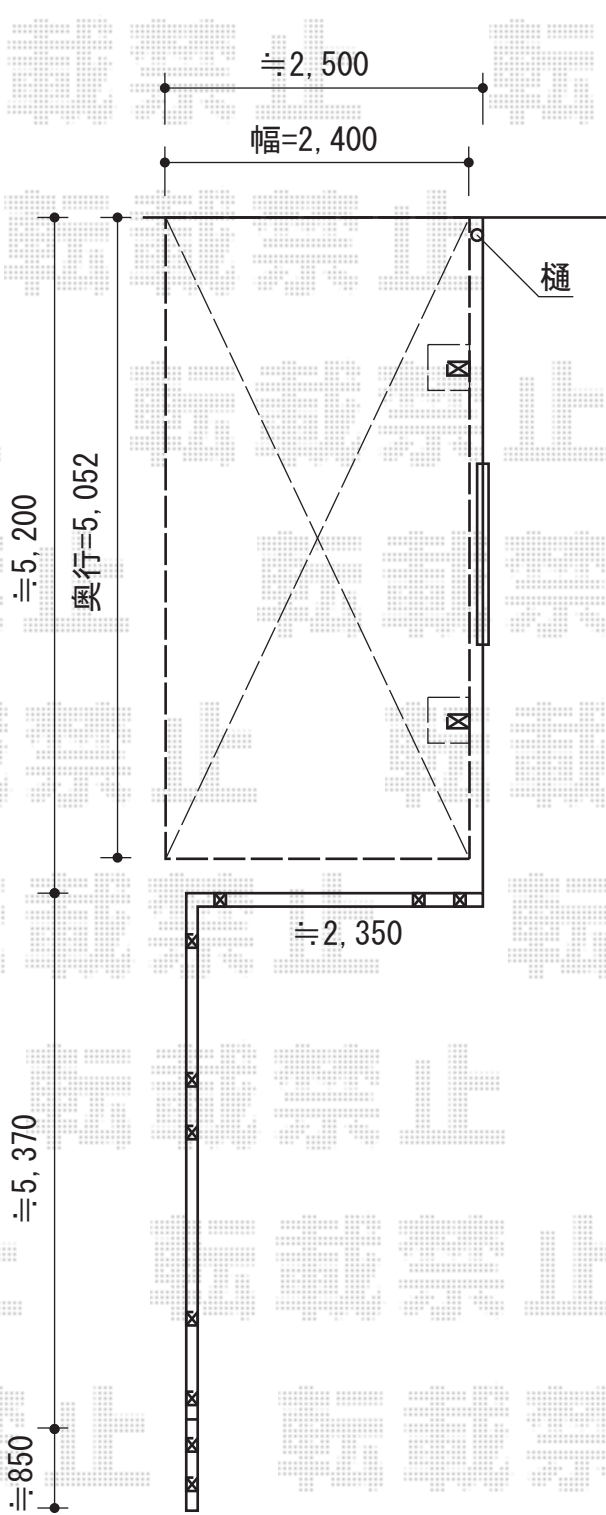

YKK AP レイナポート 積雪~20cm対応  
 幅=2,400mm  
 奥行=5,052mm  
 色：ブラウン  
 屋根材：【仮】ポリカーボネート（スモークブラウン）  
 柱仕様：ハイルーフ柱仕様（有効高 約2,355mm）

TOEX ハイグリッドフェンスUF8型 フリーポールタイプ  
 本体1枚（W×H）=（W2,000×H800mm）（¥4,700）×5枚  
 スチール柱仕様：T-8（¥2,700）×9本  
 コーナー継手：（¥2,100）×2セット  
 端部キャップ：（¥400）×3セット  
 色：ブラック

YKK AP ヴェクターR型 テラス屋根 連棟 積雪~20cm対応  
 間口=関東間1.5+1.5間（柱芯々5,305mm 屋根幅5,490mm）  
 出幅=6尺（1,770mm）  
 色：ブラウン  
 屋根材：【仮】ポリカーボネート（スモークブラウン）  
 柱仕様：柱位置固定タイプ（柱3本）  
 施工方法：上止め仕様  
 オプション：吊り下げ物干し標準2本入  
 オプション：前面パネル1段（H=1,000mm）  
 /パネル材：【仮】ポリカーボネート（スモークブラウン）+隙間隠し

現場状況や作図制限により概略図の内容と多少の違いが生じることがございます。  
 施工時は、現場優先とさせて頂きたく思いますので、お立会い頂き、  
 最終のご指示のほど、何卒、宜しくお願い致します。



EX-SHOP  
[HTTP://WWW.EX-SHOP.NET](http://www.ex-shop.net)

担当：西村

全ての著作権は、エクスショップに帰属します。当社とのお取引目的外の使用・複製・転載禁止となっております。