



マイリッシュ 逆勾配 延長 積雪～20cm対応

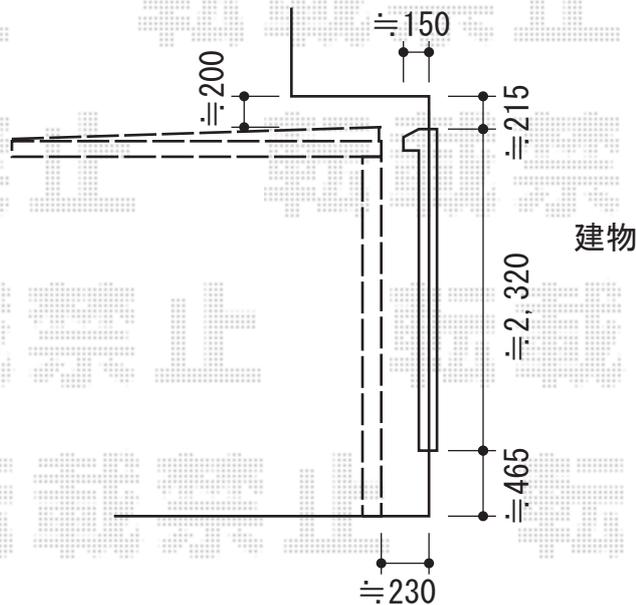

三協立山アルミ マイリッシュ 逆勾配 延長 積雪～20cm対応
 幅=2,627mm
 奥行=7,245mm
 色:ブラック
 屋根材:ポリカーボネート(かすみ)
 柱仕様:H25(有効高 約2,500mm)
 追加部材:雨樋用部品 エルボセット 3セット

現場状況や作図制限により概略図の内容と多少の違いが生じることがございます。
 施工時は、現場優先とさせて頂きたく思いますので、お立会い頂き、
 最終のご指示のほど、何卒、宜しくお願い致します。

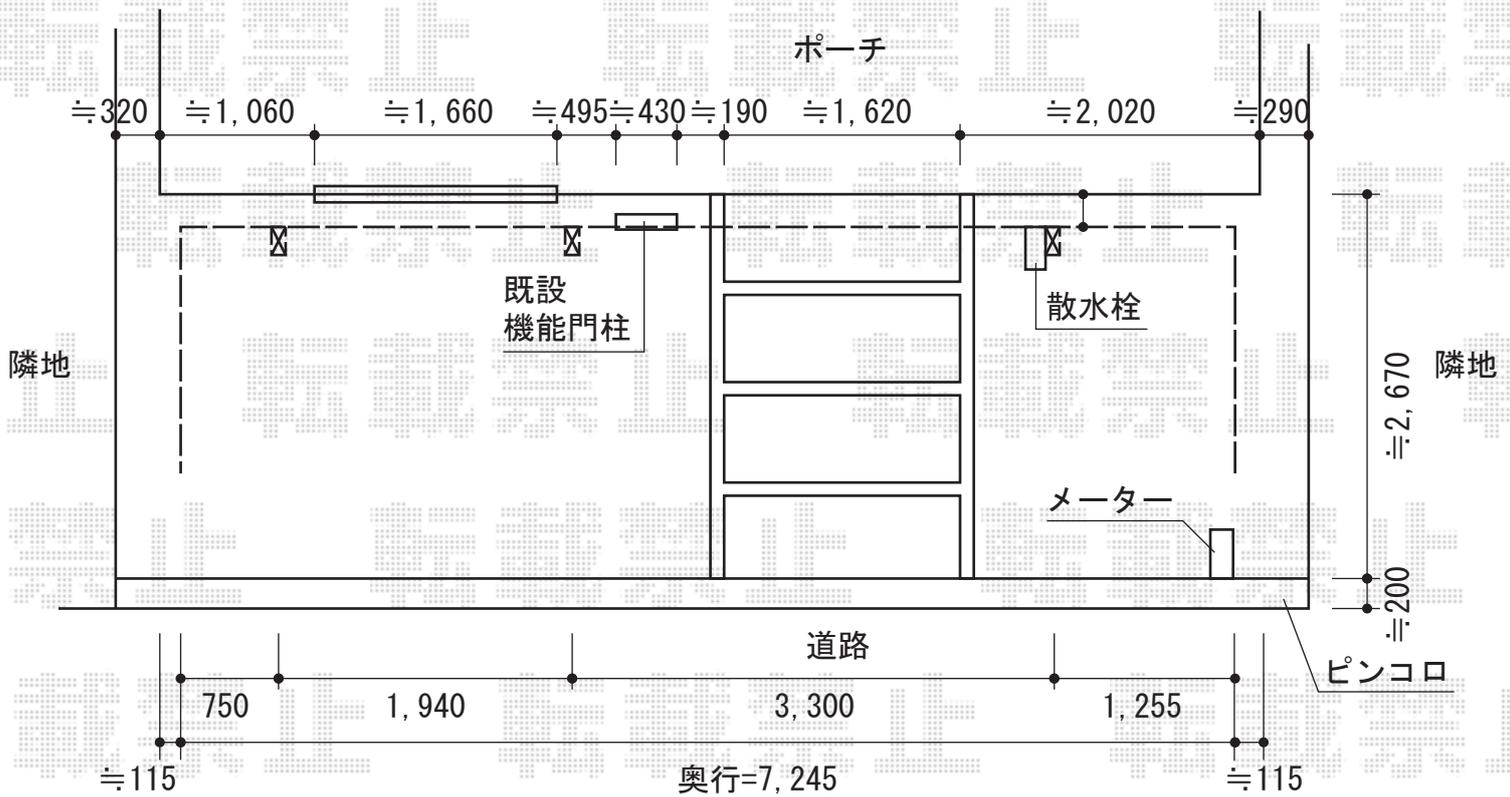

EX-SHOP
 HTTP://WWW.EX-SHOP.NET

担当:八浦