


ウッドデッキ・テラス屋根・カーポート

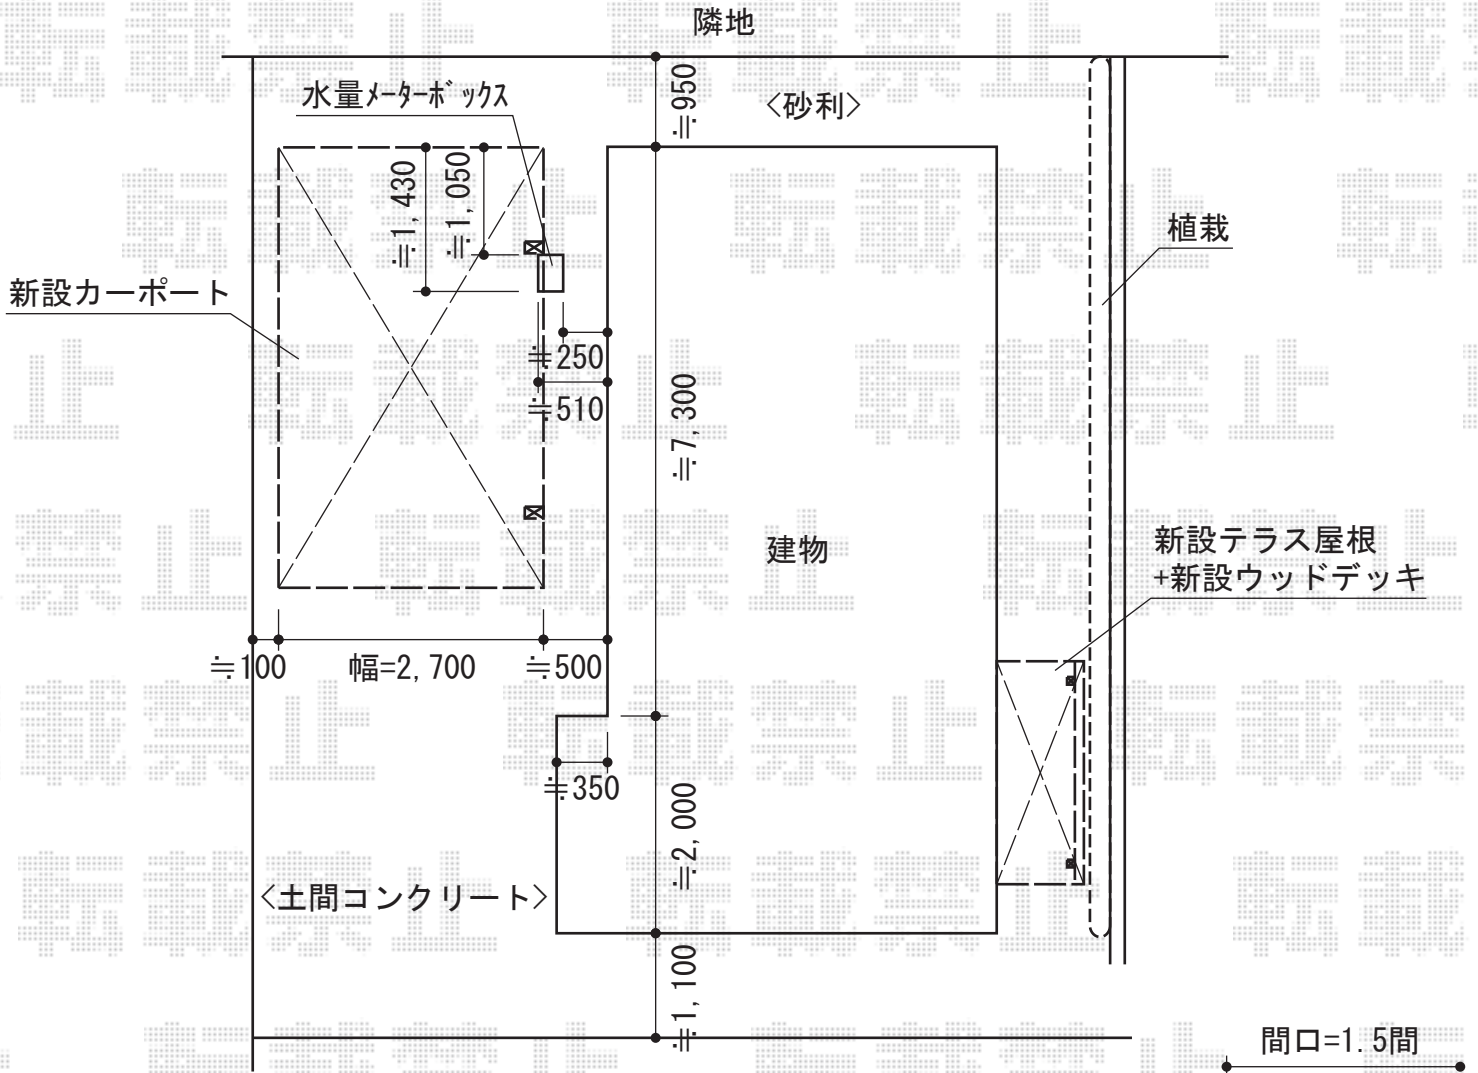

Value Select プレシオスポート積雪～20cm対応
 幅=2,700mm 奥行=5,052mm
 色：グレースブラウン
 屋根材：熱線遮断ポリカーボネート（スカイブルーマット調）
 柱仕様：ハイルーフ柱仕様（有効高 約2,250mm）

Value Select プレシオスポート着脱式補助柱2本入り
 色：グレースブラウン

トステム ライザーテラスII R型 テラスタイプ 単体
 積雪～20cm対応
 間口=関東間1.5間（柱芯々2,530mm 屋根幅2,750mm）
 出幅=4尺（1,185mm）
 色：オータムブラウン
 屋根材：ポリカーボネート（ブラウン）
 柱仕様：柱位置固定タイプ（柱2本）
 施工方法：下止め
 オプション：吊り下げ物干し標準2本入（¥11,400）

トステム リコステージII 単体
 間口=1.5間（3,620mm）
 出幅=3尺（913mm）
 色：ダークブラウン
 床板：縦貼り
 幕板：幕板B（薄）
 束柱：束柱ロングA（882mm）

現場状況や作図制限により概略図の内容と多少の違いが生じることがございます。
 施工時は、現場優先とさせていただきますので、お立会い頂き、
 最終のご指示のほど、何卒、宜しくお願い致します。



EX-SHOP
[HTTP://WWW.EX-SHOP.NET](http://www.ex-shop.net)

担当：長谷川