


カーポート・フェンス

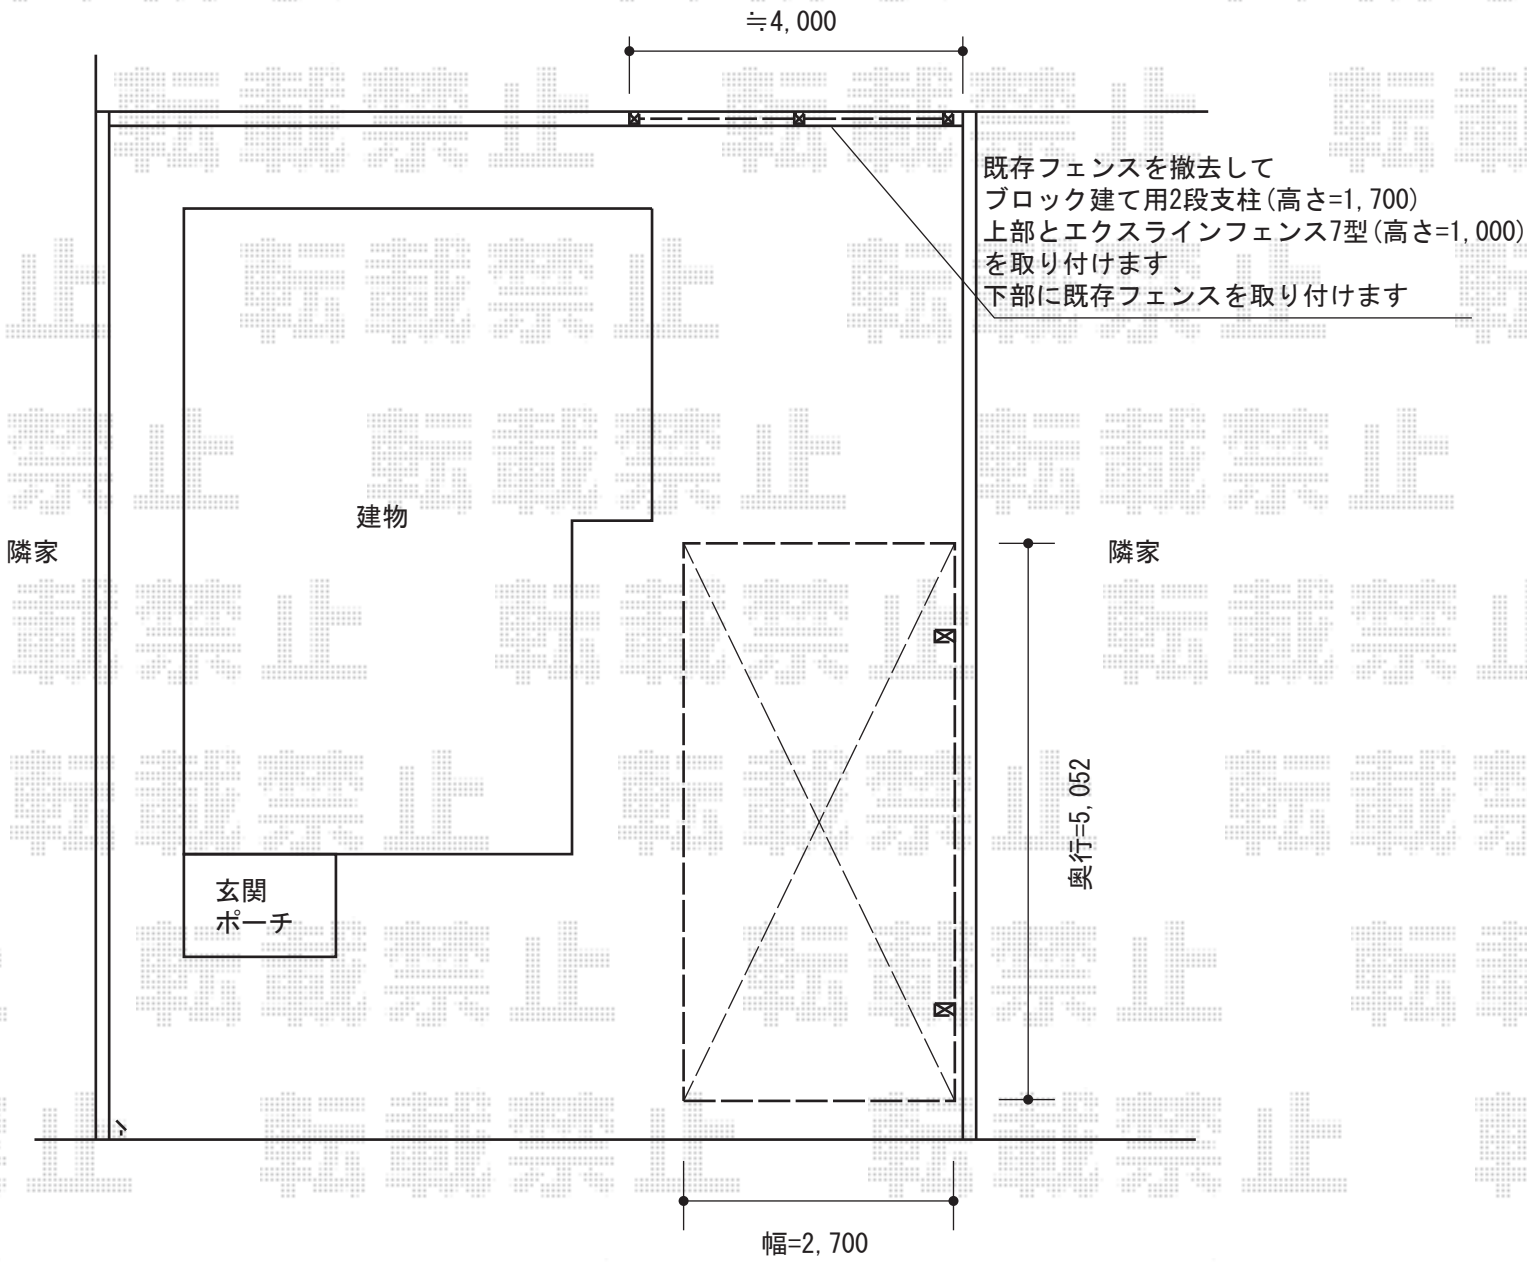

Value Select プレシオスポート 積雪~20cm対応
幅=2,700mm
奥行=5,052mm
色: ノーブルステン
屋根材: ポリカーボネート (スカイブルー)

YKK AP 【T170】エクスラインフェンス7型 2段施工
本体1枚 (W×H) = (1,975×1,000mm) (¥25,500.-) ×2枚
2段支柱: ブロック建て用T170/控え柱無し (¥14,000.-) ×3 控え柱つき (¥16,000.-) ×2
エンドキャップ: (¥600.-) ×1セット
色: プラチナステン

現場状況や作図制限により概略図の内容と多少の違いが生じることがございます。
施工時は、現場優先とさせていただきますので、お立会い頂き、
最終のご指示のほど、何卒、宜しくお願い致します。



EX-SHOP
HTTP://WWW.EX-SHOP.NET

担当: 小林

全ての著作権は、エクスショップに帰属します。当社とのお取引目的外の使用・複製・転載禁止となっております。