


# カーゲート・カーポート・バルコニー屋根

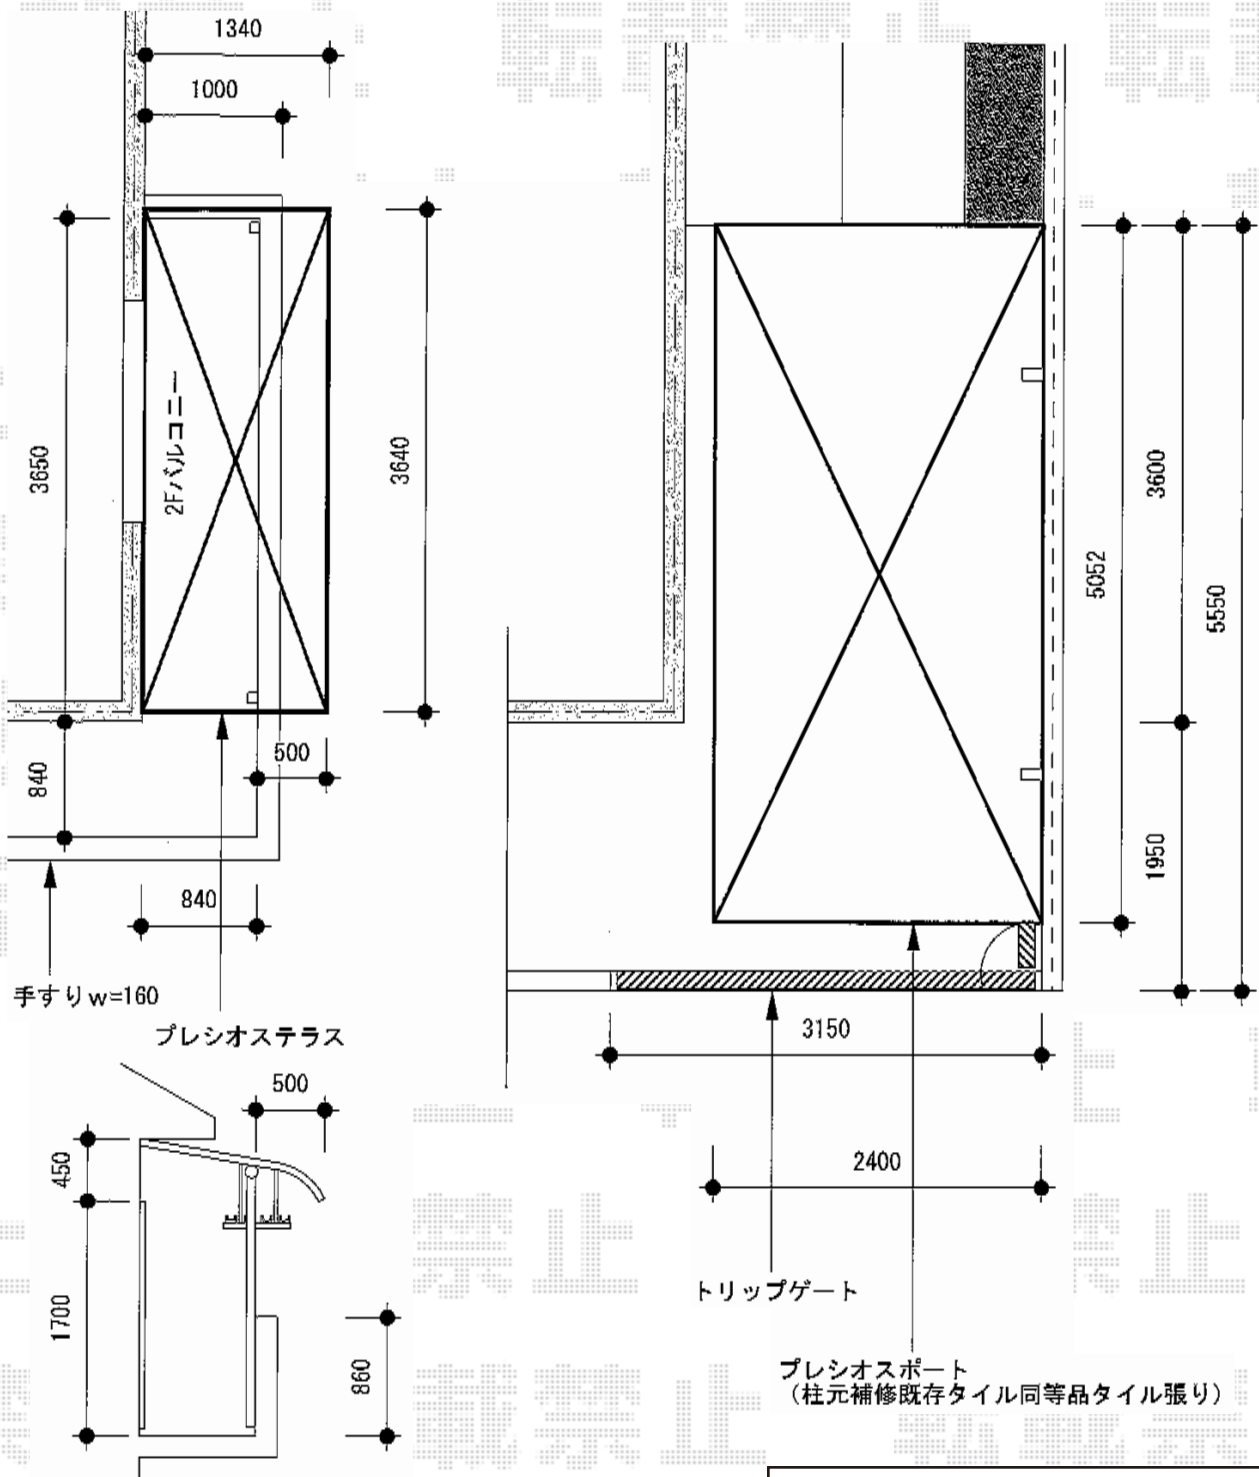

Value Select プレシオスポート積雪~20cm対応  
幅=2,400mm 奥行=5,052mm 色: グレースブラウン  
屋根材: 熱線遮断ポリカーボネート  
(スカイブルーマット調)  
柱仕様: ハイルフ柱仕様 (有効高 約2,250mm)

Value Select トリップゲート PB型 ノンレール 片開き  
開口幅=3,189mm 全幅=3,289mm たたみ幅=373.5mm 落棒数: 2  
高さ=1,200mm 色: ダークブロンズ キャスター数: 2

Value Select プレシオステラス R型  
屋根タイプ 単体積雪~20cm対応  
間口=関東間2.0間  
(柱芯々3,485mm 屋根幅3,670mm)  
出幅=5尺(1,470mm) 色: グレースブラウン  
屋根材: ポリカーボネート (スカイブルー)  
柱仕様: 柱奥行移動タイプ (柱2本)  
施工方法: 下止め仕様  
躯体式バルコニー取付部品: 中間用×2  
オプション: 吊り下げ物干し標準2本入

現場状況や作図制限により概略図の内容と多少の違いが生じることがございます。  
施工時は、現場優先とさせて頂きたく思いますので、お立会い頂き、  
最終のご指示のほど、何卒、宜しくお願い致します。



EX-SHOP  
HTTP://WWW.EX-SHOP.NET

担当: 谷