


パワーアルファ F型 連棟 屋根タイプ 積雪~30cm対応

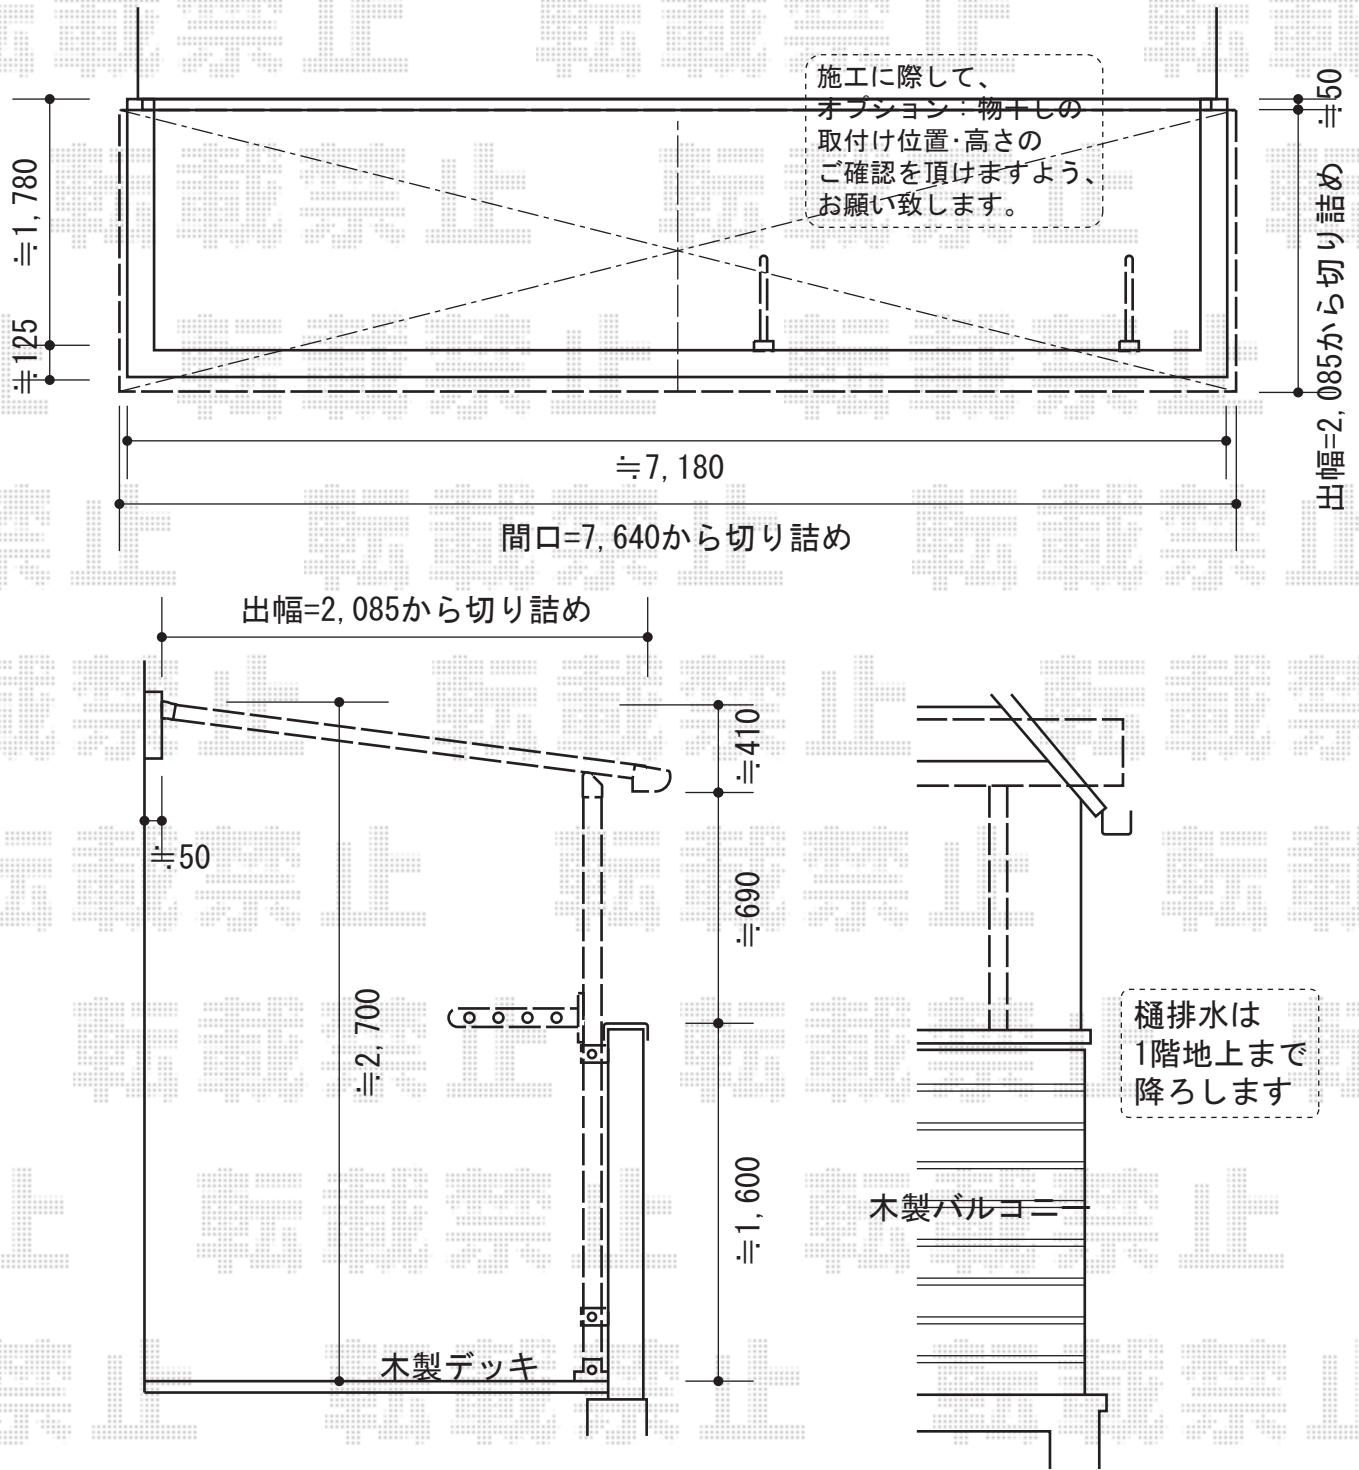

トステム パワーアルファ F型 連棟 屋根タイプ 積雪~30cm対応
 間口=関東間4.0間 [2.0+2.0間] (柱芯々7,300mm 屋根幅7,640mm)
 出幅=7尺 (2,085mm)
 色：シャイングレー
 屋根材：ポリカーボネート (クリアマット/すりガラス調)
 柱仕様：柱奥行移動タイプ (柱3本)
 施工方法：下止め仕様
 柱固定金具：中間用×3
 追加部材：柱下部固定金具 (¥10,400)/雨樋部材 (¥26,200)

トステム 壁付け物干し ロング 2本入
 色：シャイングレー
 追加部材：柱取付部品

現場状況や作図制限により概略図の内容と多少の違いが生じることがございます。
 施工時は、現場優先とさせて頂きたく思いますので、お立会い頂き、
 最終のご指示のほど、何卒、宜しくお願い致します。



EX-SHOP
 HTTP://WWW.EX-SHOP.NET

担当：岡本