



ライザーテラスII R型 テラスタイプ 単体 積雪～20cm対応

建物

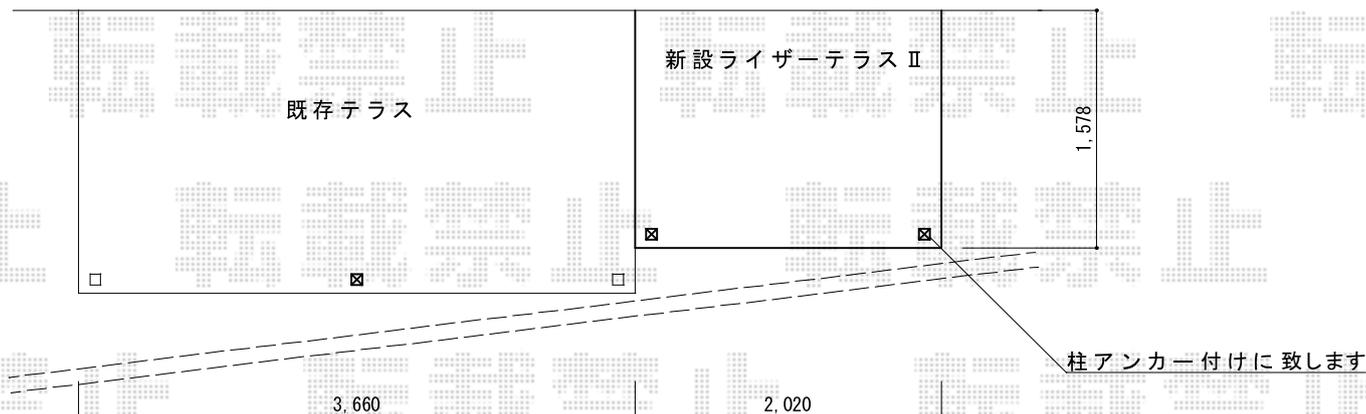

建物 外壁タイル貼り

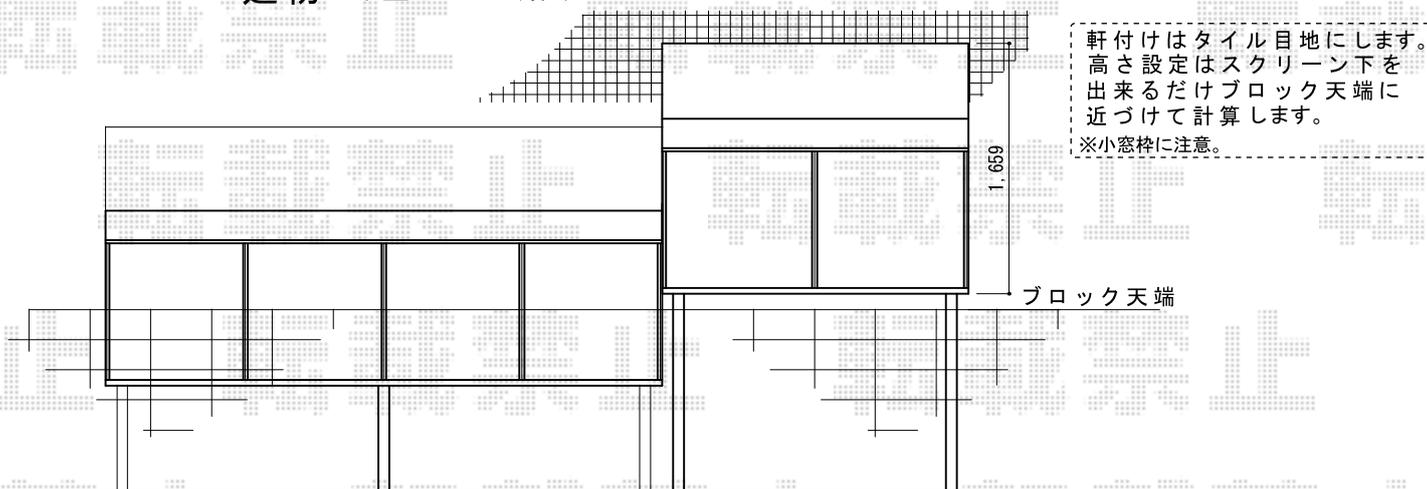

トステム 【追加用】ライザーテラスII
前面スクリーン1段仕様 サイズ：関東間2.0間用
屋根材：ポリカーボネート（クリアマット/すりガラス調）
追加部材：前面スクリーン用ふさぎ材
関東間2.0間用（¥12,400）+部品セット（¥9,200）

トステム ライザーテラスII R型 テラスタイプ 単体積雪～20cm対応
間口=メートル2,000（柱芯々1,800mm 屋根幅2,020mm）
出幅=5尺（1,485mm）
色：ナチュラルシルバー
屋根材：ポリカーボネート（クリアマット/すりガラス調）
柱仕様：柱位置固定タイプ（柱2本） 施工方法：上止め仕様

トステム ライザーテラスII 前面スクリーン1段仕様
サイズ：メートル2,000用
屋根材：ポリカーボネート（クリアマット/すりガラス調）
追加部材：前面スクリーン用
ふさぎ材メートル2000用（¥7,600）+部品セット（¥7,900）
色：ナチュラルシルバー

現場状況や作図制限により概略図の内容と多少の違いが生じることがございます。
施工時は、現場優先とさせて頂きたく思いますので、お立会い頂き、
最終のご指示のほど、何卒、宜しくお願い致します。



EX-SHOP
HTTP://WWW.EX-SHOP.NET

担当：長谷川

全ての著作権は、エクスショップに帰属します。当社とのお取引目的外の使用・複製・転載禁止となっております。