
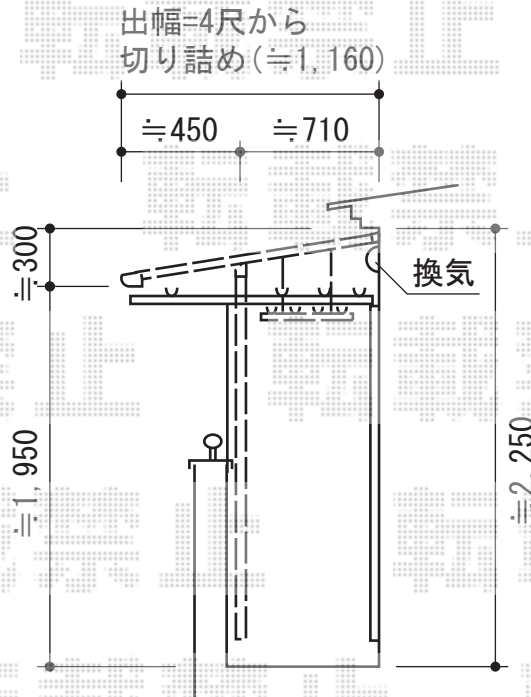


ライザーテラスII F型 連棟 屋根タイプ 積雪~20cm対応

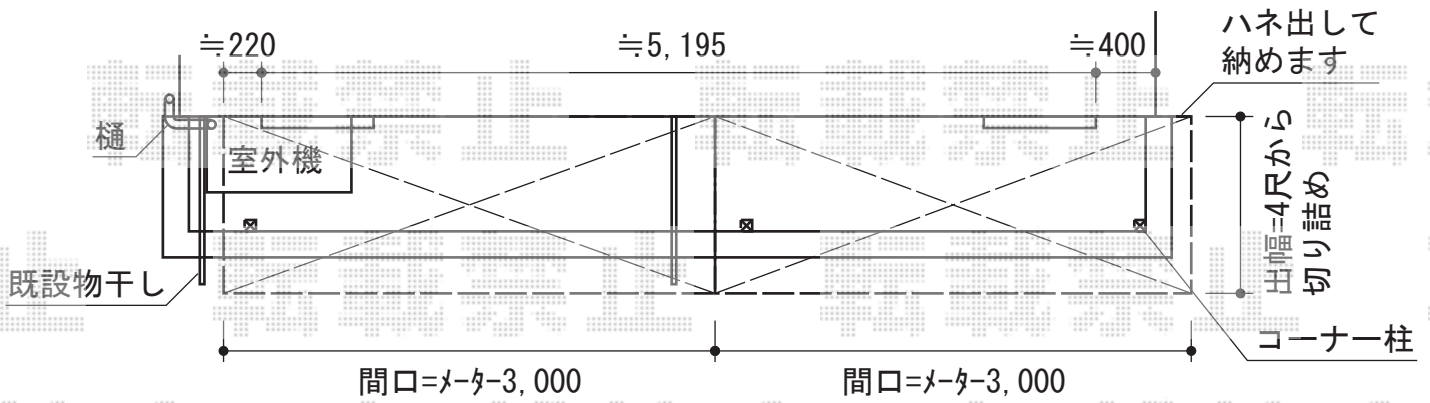

施工に際して、
オプション：物干しの
取付位置・高さの
ご確認を頂けますよう、
お願い致します

トステム ライザーテラスII F型 連棟 屋根タイプ 積雪~20cm対応
間口=メートル6000 [3000+3000] (柱芯々5,800mm 屋根幅6,020mm)
出幅=4尺 (1,185mm)
色：シャイングレー
屋根材：ポリカーボネート (ブルースモーク)
柱仕様：柱奥行移動タイプ (柱3本)
施工方法：上止め仕様
柱固定金具：中間用×2・コーナー用×1
追加部材：雨樋部材

トステム 吊下げ式物干し ショート 2本入
色：シャイングレー

現場状況や作図制限により概略図の内容と多少の違いが生じることがございます。
施工時は、現場優先とさせて頂きたく思いますので、お立会い頂き、
最終のご指示のほど、何卒、宜しくお願い致します。



EX-SHOP
HTTP://WWW.EX-SHOP.NET

担当：神