


カーゲート・フェンス

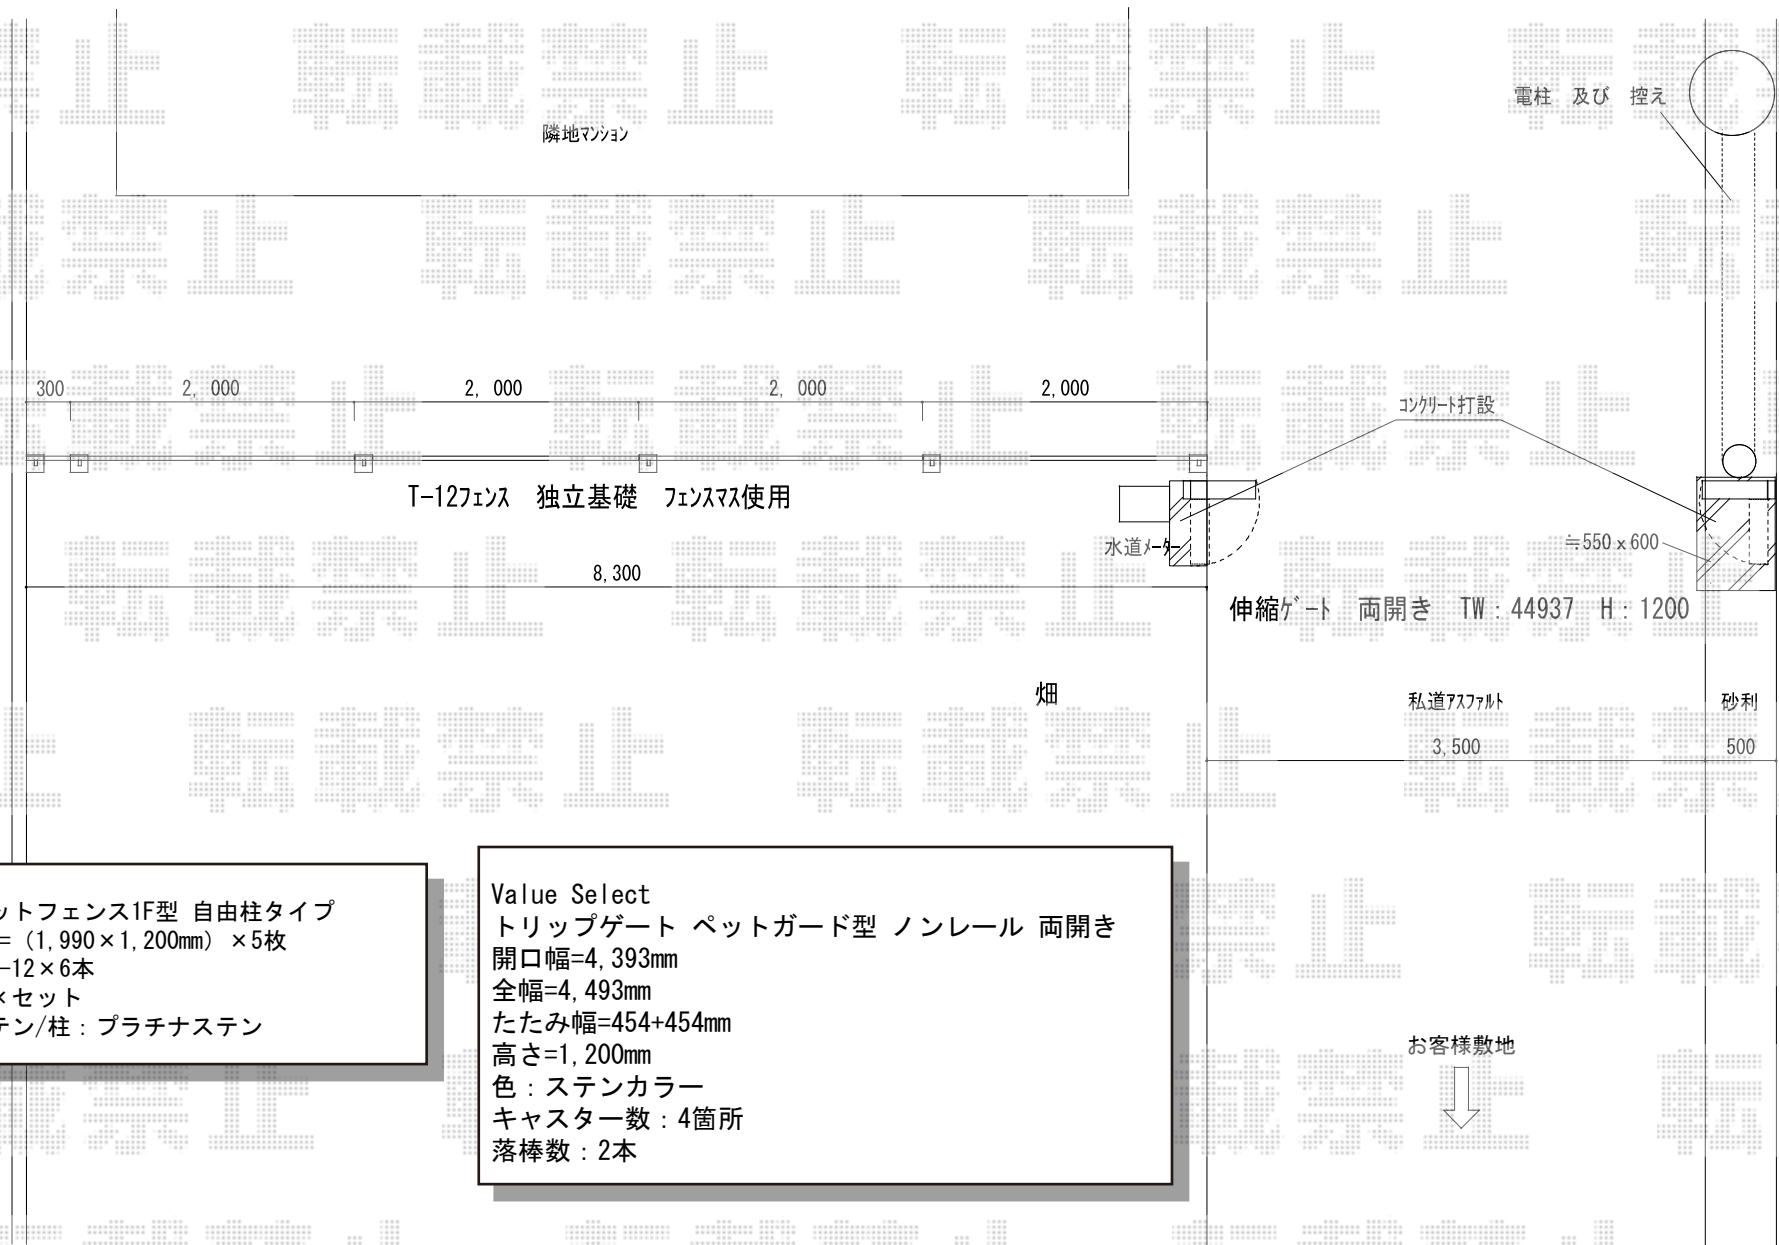

YKK AP イーネットフェンス1F型 自由柱タイプ
 本体1枚 (W×H) = (1,990×1,200mm) ×5枚
 アルミ自由柱: T-12×6本
 端部キャップ: ×セット
 色: 本体: Tステン/柱: プラチナステン

Value Select
 トリップゲート ペットガード型 ノンレール 両開き
 開口幅=4,393mm
 全幅=4,493mm
 たみ幅=454+454mm
 高さ=1,200mm
 色: ステンカラー
 キャスター数: 4箇所
 落棒数: 2本

現場状況や作図制限により概略図の内容と多少の違いが生じることがございます。
 施工時は、現場優先とさせて頂きたく思いますので、お立会い頂き、
 最終のご指示のほど、何卒、宜しくお願い致します。



EX-SHOP

HTTP://WWW.EX-SHOP.NET

担当: 小林