


# レイナポートZ 積雪～20cm対応

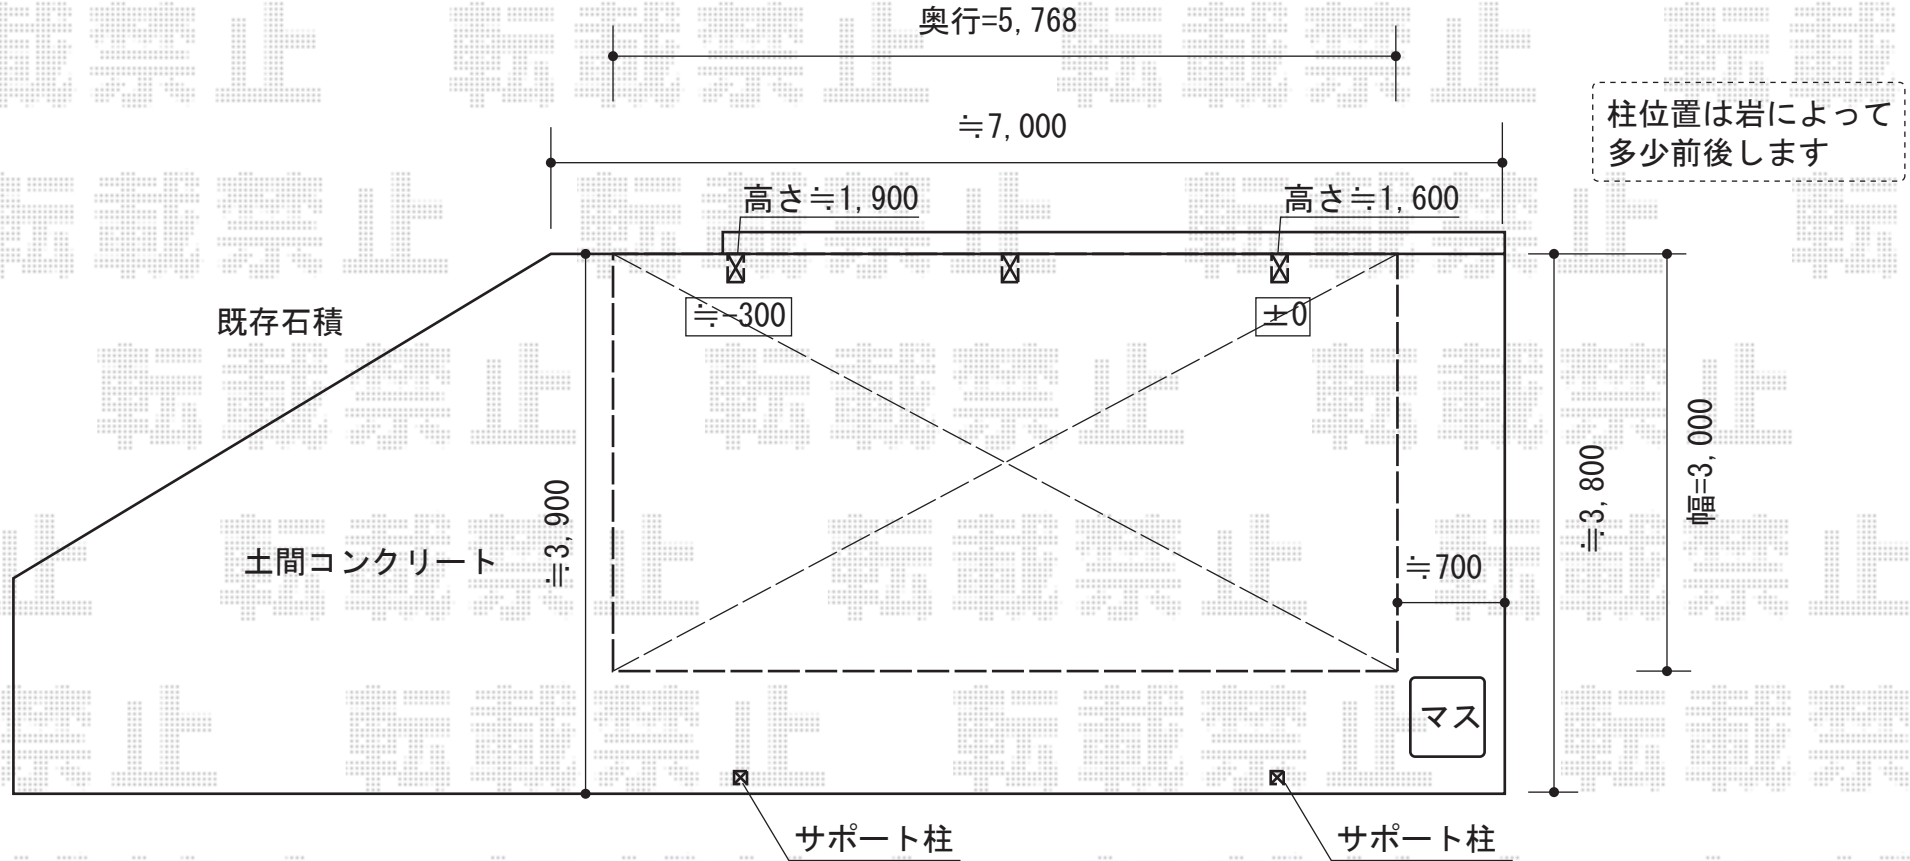

YKK AP 【耐風圧カーポート】レイナポートZ 積雪～20cm対応  
幅=3,000mm  
奥行=5,768mm  
色：ホワイト  
屋根材：ポリカーボネート（アースブルー）  
柱仕様：3本/標準柱仕様（有効高 約2,000mm）

YKK AP オプション  
着脱式サポート 2本入：1セット  
屋根ふき材補強部品：1セット

現場状況や作図制限により概略図の内容と多少の違いが生じることがございます。  
施工時は、現場優先とさせて頂きたく思いますので、お立会い頂き、  
最終のご指示のほど、何卒、宜しくお願い致します。



EX-SHOP  
HTTP://WWW.EX-SHOP.NET

担当：岡本