


リウッドデッキ 200 連棟

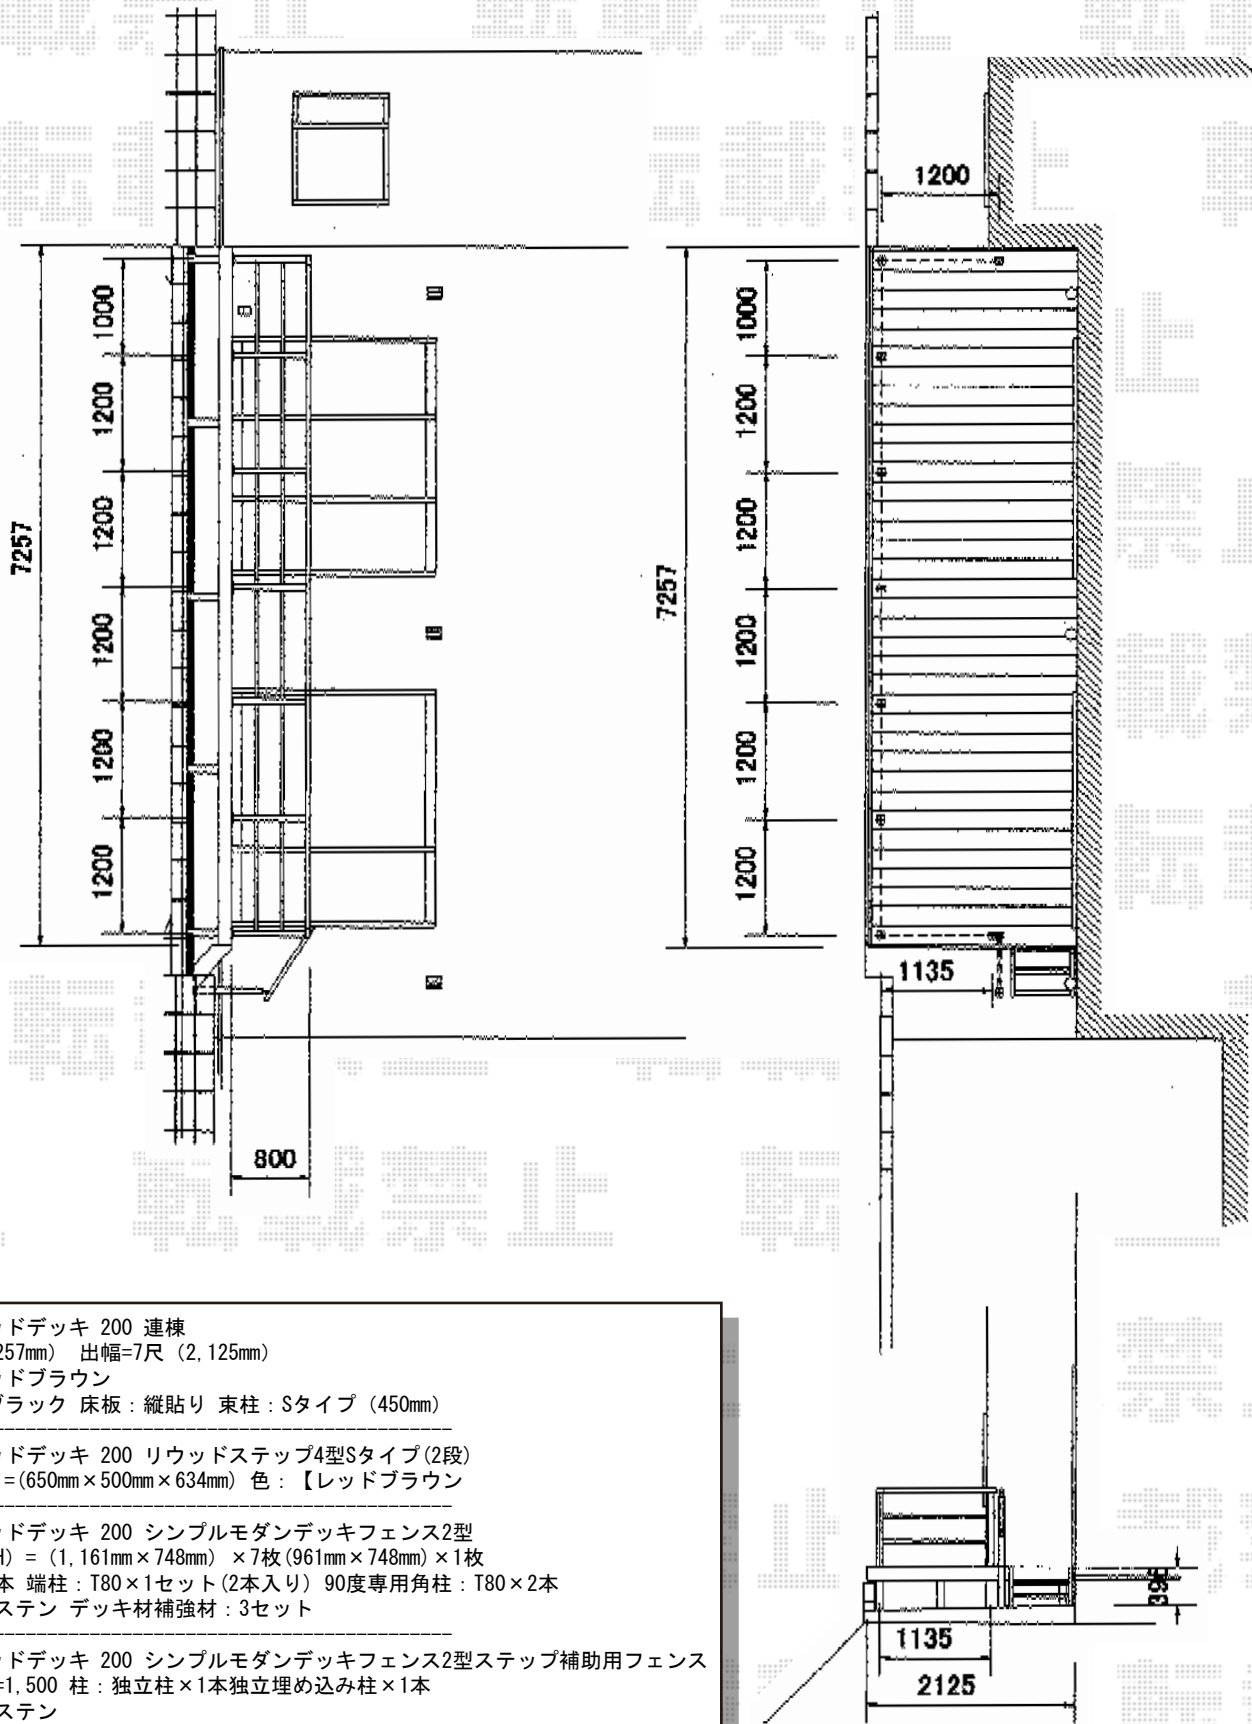

YKK AP リウッドデッキ 200 連棟
間口=4間 (7,257mm) 出幅=7尺 (2,125mm)
色：床板/レッドブラウン
東柱/カームブラック 床板：縦貼り 東柱：Sタイプ (450mm)

YKK AP リウッドデッキ 200 リウッドステップ4型Sタイプ(2段)
寸法 (W×H×D)=(650mm×500mm×634mm) 色：【レッドブラウン】

YKK AP リウッドデッキ 200 シンプルモダンデッキフェンス2型
本体1枚 (W×H) = (1,161mm×748mm) ×7枚 (961mm×748mm) ×1枚
中柱：T80×5本 端柱：T80×1セット (2本入り) 90度専用角柱：T80×2本
色：プラチナステン デッキ材補強材：3セット

YKK AP リウッドデッキ 200 シンプルモダンデッキフェンス2型ステップ補助用フェンス
笠木(A型)：L=1,500 柱：独立柱×1本独立埋め込み柱×1本
色：プラチナステン

現場状況や作図制限により概略図の内容と多少の違いが生じることがございます。
施工時は、現場優先とさせて頂きたく思いますので、お立会い頂き、
最終のご指示のほど、何卒、宜しくお願い致します。



EX-SHOP
HTTP://WWW.EX-SHOP.NET

担当：小林

全ての著作権は、エクスショップに帰属します。当社とのお取引目的外の使用・複製・転載禁止となっております。