


ライザーテラスII R型 屋根タイプ 単体 ~積雪20cm対応

バルコニー屋根

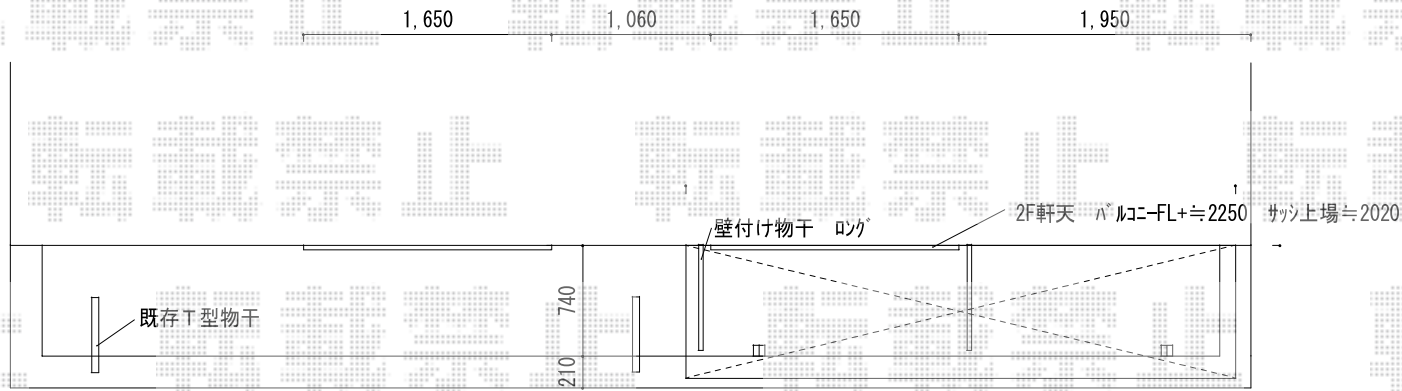

※サイズ変更に伴い仕上がりは上記イメージと異なります。
下記内容にてご発注となりますので
ご確認頂けますようよろしくお願い致します。

トステム ライザーテラスII R型 屋根タイプ 単体 ~積雪20cm対応
間口=関東間2.5間通し (柱芯々4,605mm 屋根幅5,360mm)
出幅=4尺(1,185mm)
色: シャイングレー
屋根材: ポリカーボネート (ブルースモーク)
柱仕様: 柱奥行移動タイプ (柱2本)
施工方法: 上止め仕様
オプション: 壁付け物干し ロング 2本入り (¥17,000)

現場状況や作図制限により概略図の内容と多少の違いが生じることがございます。
施工時は、現場優先とさせて頂きたく思いますので、お立会い頂き、
最終のご指示のほど、何卒、宜しくお願い致します。

全ての著作権は、エクスショップに帰属します。当社とのお取引目的外の使用・複製・転載禁止となっております。



EX-SHOP
HTTP://WWW.EX-SHOP.NET
担当: 吉岡