


メッシュフェンス G10-R m

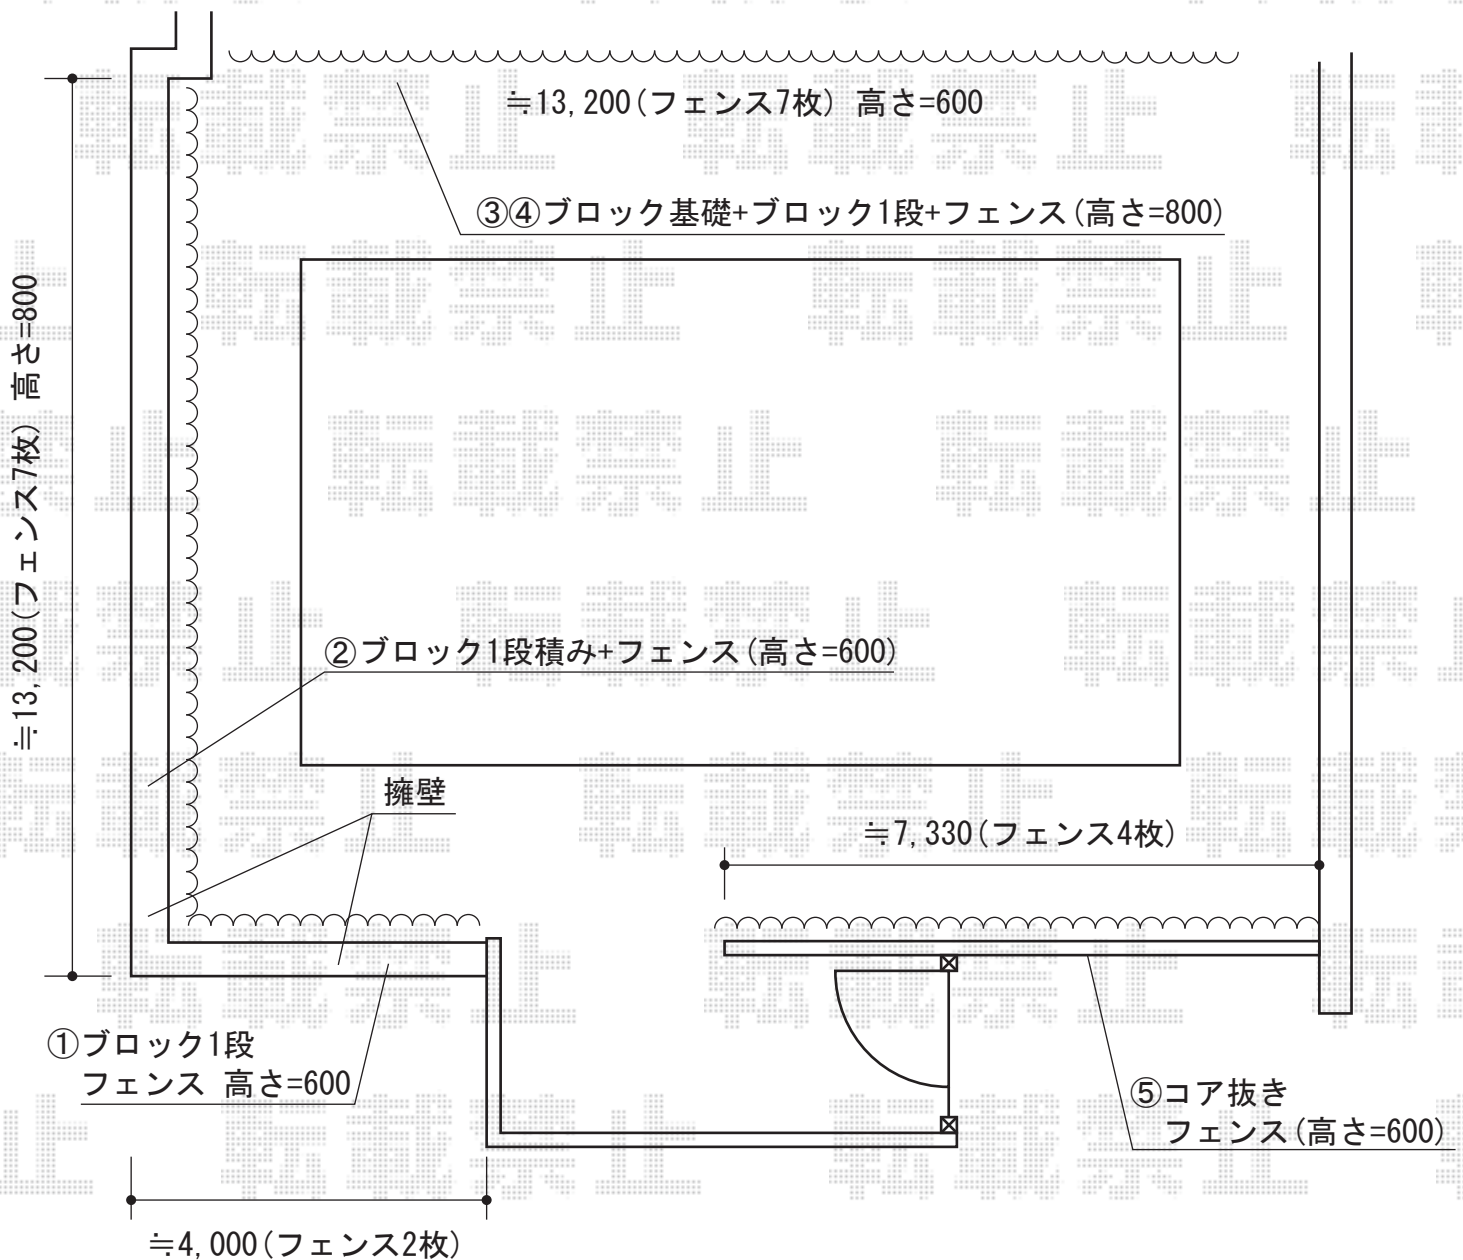

≒植栽

積水樹脂 メッシュフェンス G10-R m販売40m分
 セット内容：(¥2,720) × 40m分
 本体1枚 (W×H) = (2,000×600mm) × 20枚
 主柱：T-6×21本 支柱金具：T-6×21セット
 追加分主柱：T-6 (¥1,290) × 3本
 追加分支柱金具：T-6 (¥990) × 3セット
 保護キャップ：¥260 × 4個
 色：ホワイト

現場状況や作図制限により概略図の内容と多少の違いが生じることがございます。
 施工時は、現場優先とさせて頂きたく思いますので、お立会い頂き、
 最終のご指示のほど、何卒、宜しくお願い致します。



EX-SHOP
[HTTP://WWW.EX-SHOP.NET](http://www.ex-shop.net)

担当：白賀

全ての著作権は、エクスショップに帰属します。当社とのお取引目的外の使用・複製・転載禁止となっております。