


# カーポート・テラス屋根・フェンス

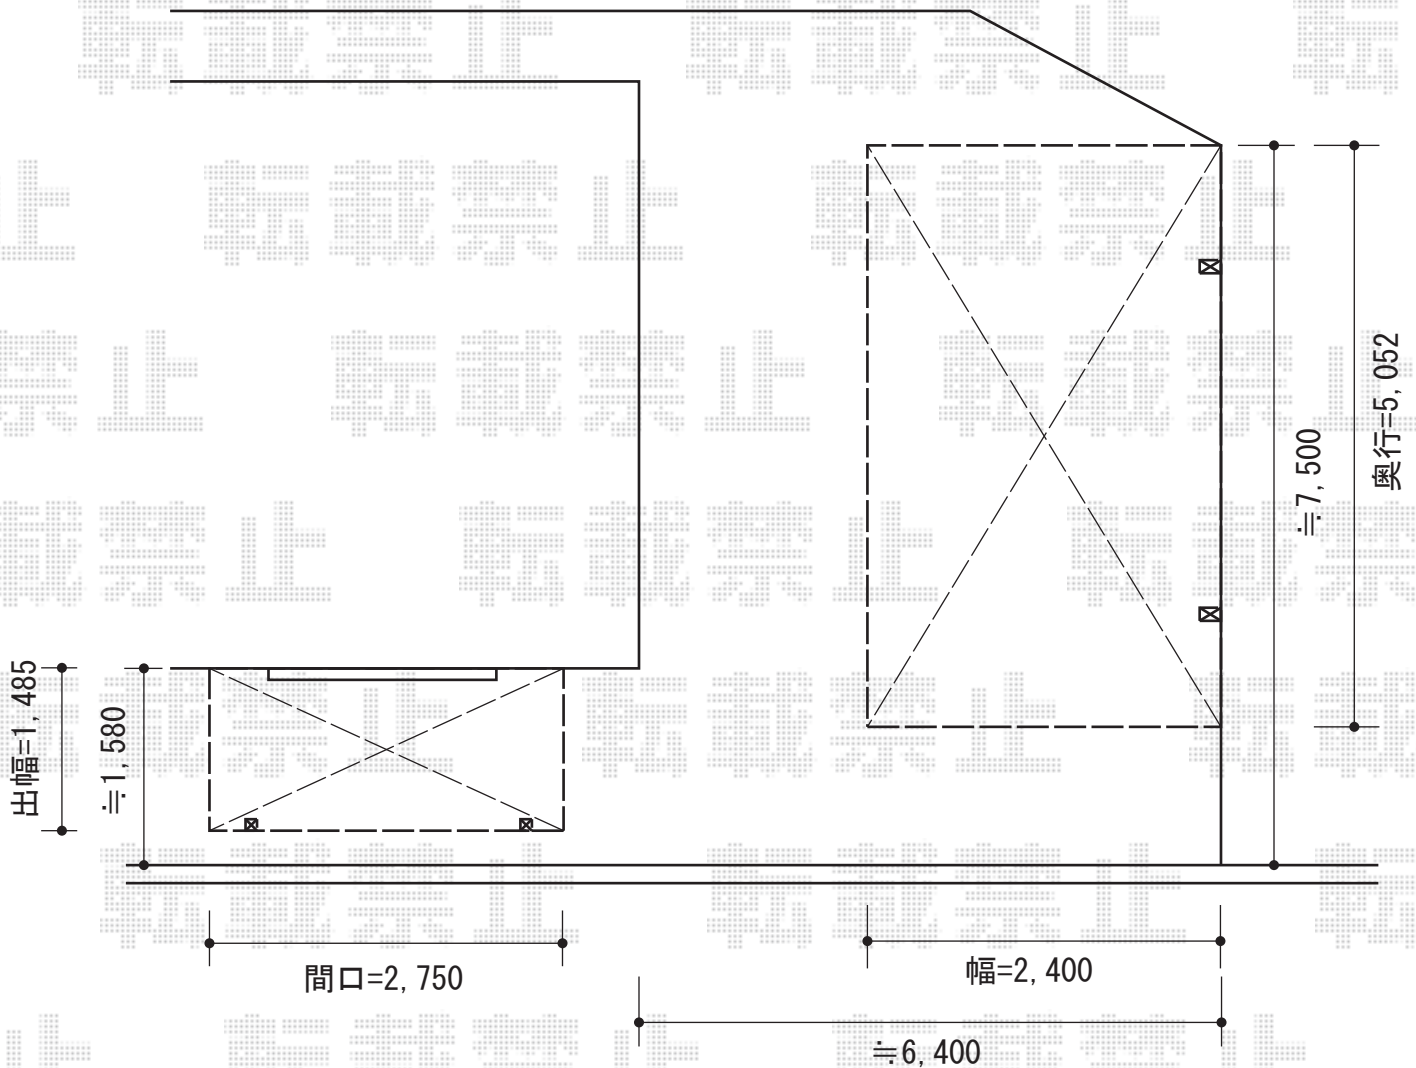

## トステム

ライザーテラスII R型 単体 テラスタイプ  
間口=関東間1.5間 (柱芯々2,530mm 屋根幅2,750mm)  
出幅=5尺 (1,485mm) 色: シャイングレー  
屋根材: ポリカーボネート (クリアマット/すりガラス調)  
柱仕様: 柱位置固定タイプ (柱2本)  
施工方法: 上止め仕様

## Value Select

プレシオスポート 積雪~20cm対応  
幅=2,400mm 奥行=5,052mm  
色: ノーブルステン  
屋根材: ポリカーボネート (スカイブルー)  
柱仕様: ハイルフ柱仕様 (有効高 約2,250mm)

## TOEX

プリレオR9型フェンス 自由柱仕様  
本体1枚 (W×H) = (1,979×1,200mm) (¥32,800) × 5枚  
柱仕様: T-12 (¥7,300) × 6本  
部品セット: (¥550) × 6セット  
端部キャップ: (¥550) × 1セット  
色: シャイングレー

現場状況や作図制限により概略図の内容と多少の違いが生じることがございます。  
施工時は、現場優先とさせて頂きたく思いますので、お立会い頂き、  
最終のご指示のほど、何卒、宜しくお願い致します。



EX-SHOP  
HTTP://WWW.EX-SHOP.NET

担当: 白賀