


ウッドデッキ・門扉・フェンス・カーゲート

YKK AP リウッドデッキ200 単体
 間口=1.5間 (2,657mm) 出幅=5尺 (1,525mm)
 色：ナチュラルブラウン
 床板：縦貼り
 束柱：Tタイプ (400~500mm) (カームブラック)

YKK AP エクスライン門扉2型 片開き 門柱使用
 扉1枚 (W×H) = (700×1,000mm)
 色：プラチナステン
 錠：ハンドル錠E8型
 開き：内開き

YKK AP レスティナフェンス22型 自由柱施工
 本体1枚 (W×H) = (1,975×1,000mm) ×1枚
 自由柱22型：T100 (×2本)
 エンドキャップ：1セット
 色：プラチナステン

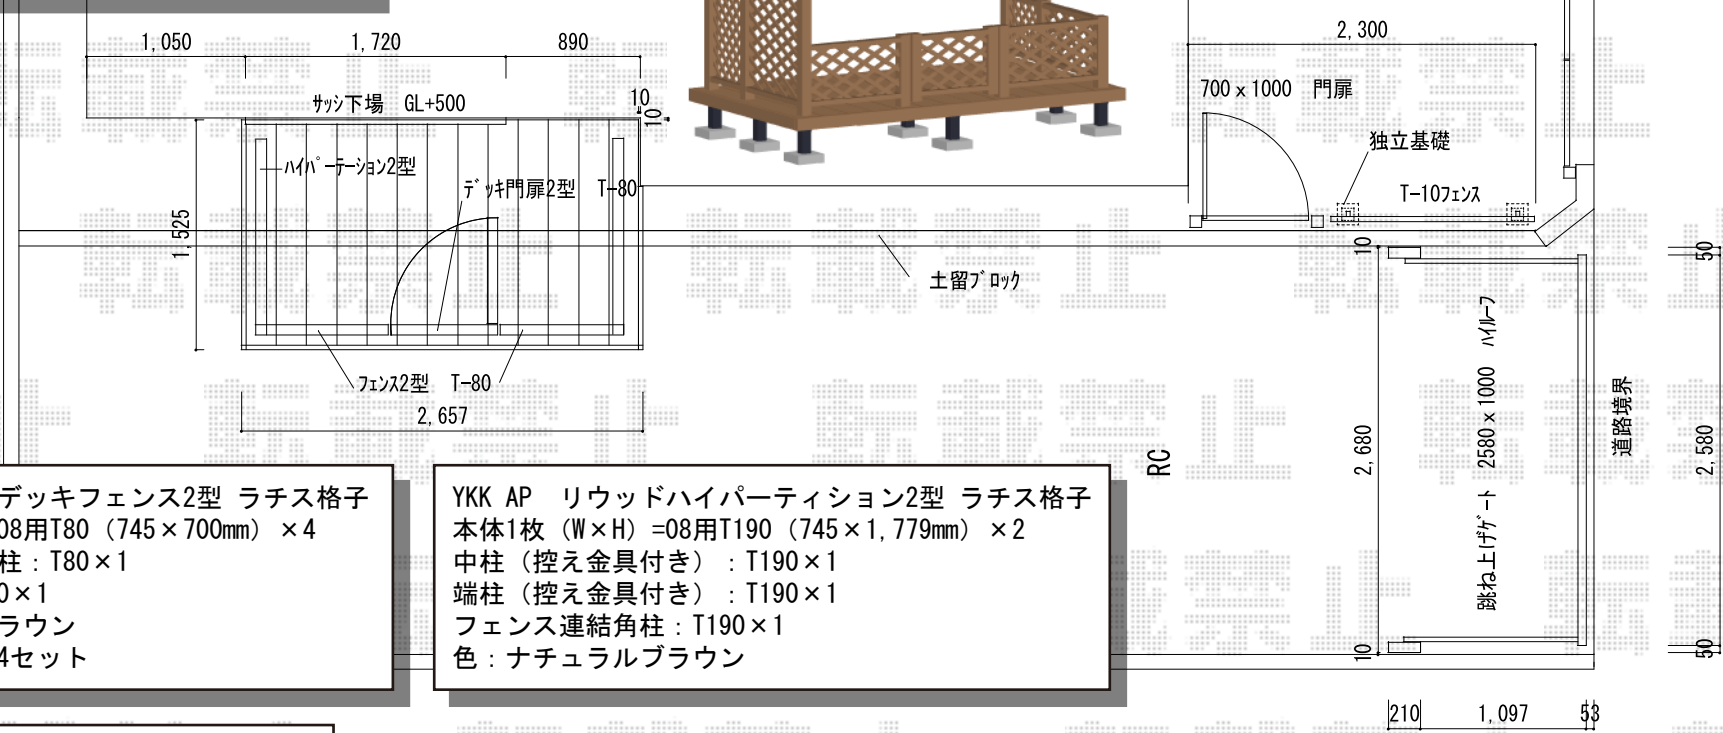

YKK AP リウッドデッキフェンス2型 ラチス格子
 本体1枚 (W×H) = 08用T80 (745×700mm) ×4
 中柱：T80×1 端柱：T80×1
 90度専用角柱：T80×1
 色：ナチュラルブラウン
 デッキ材補強材：4セット

YKK AP リウッドハイパーパーティション2型 ラチス格子
 本体1枚 (W×H) = 08用T190 (745×1,779mm) ×2
 中柱 (控え金具付き)：T190×1
 端柱 (控え金具付き)：T190×1
 フェンス連結角柱：T190×1
 色：ナチュラルブラウン

YKK AP リウッドデッキ門扉2型 ラチス格子
 扉1枚 (W×H) = T80 (690×700mm)
 中柱+ (吊用) 中柱：T80×1セット
 色：ナチュラルブラウン

YKK AP エクスラインアップゲート 2型 手動式
 本体 (W×H) = (2,580×1000mm)
 色：プラチナステン
 柱仕様：ハイルーフ柱仕様 (有効通過高2,140mm)
 駆動：手動タイプ

現場状況や作図制限により概略図の内容と多少の違いが生じることがございます。
 施工時は、現場優先とさせて頂きたく思いますので、お立会い頂き、
 最終のご指示のほど、何卒、宜しくお願い致します。

全ての著作権は、エクスショップに帰属します。当社とのお取引目的外の使用・複製・転載禁止となっております。

