


リコステージII 単体

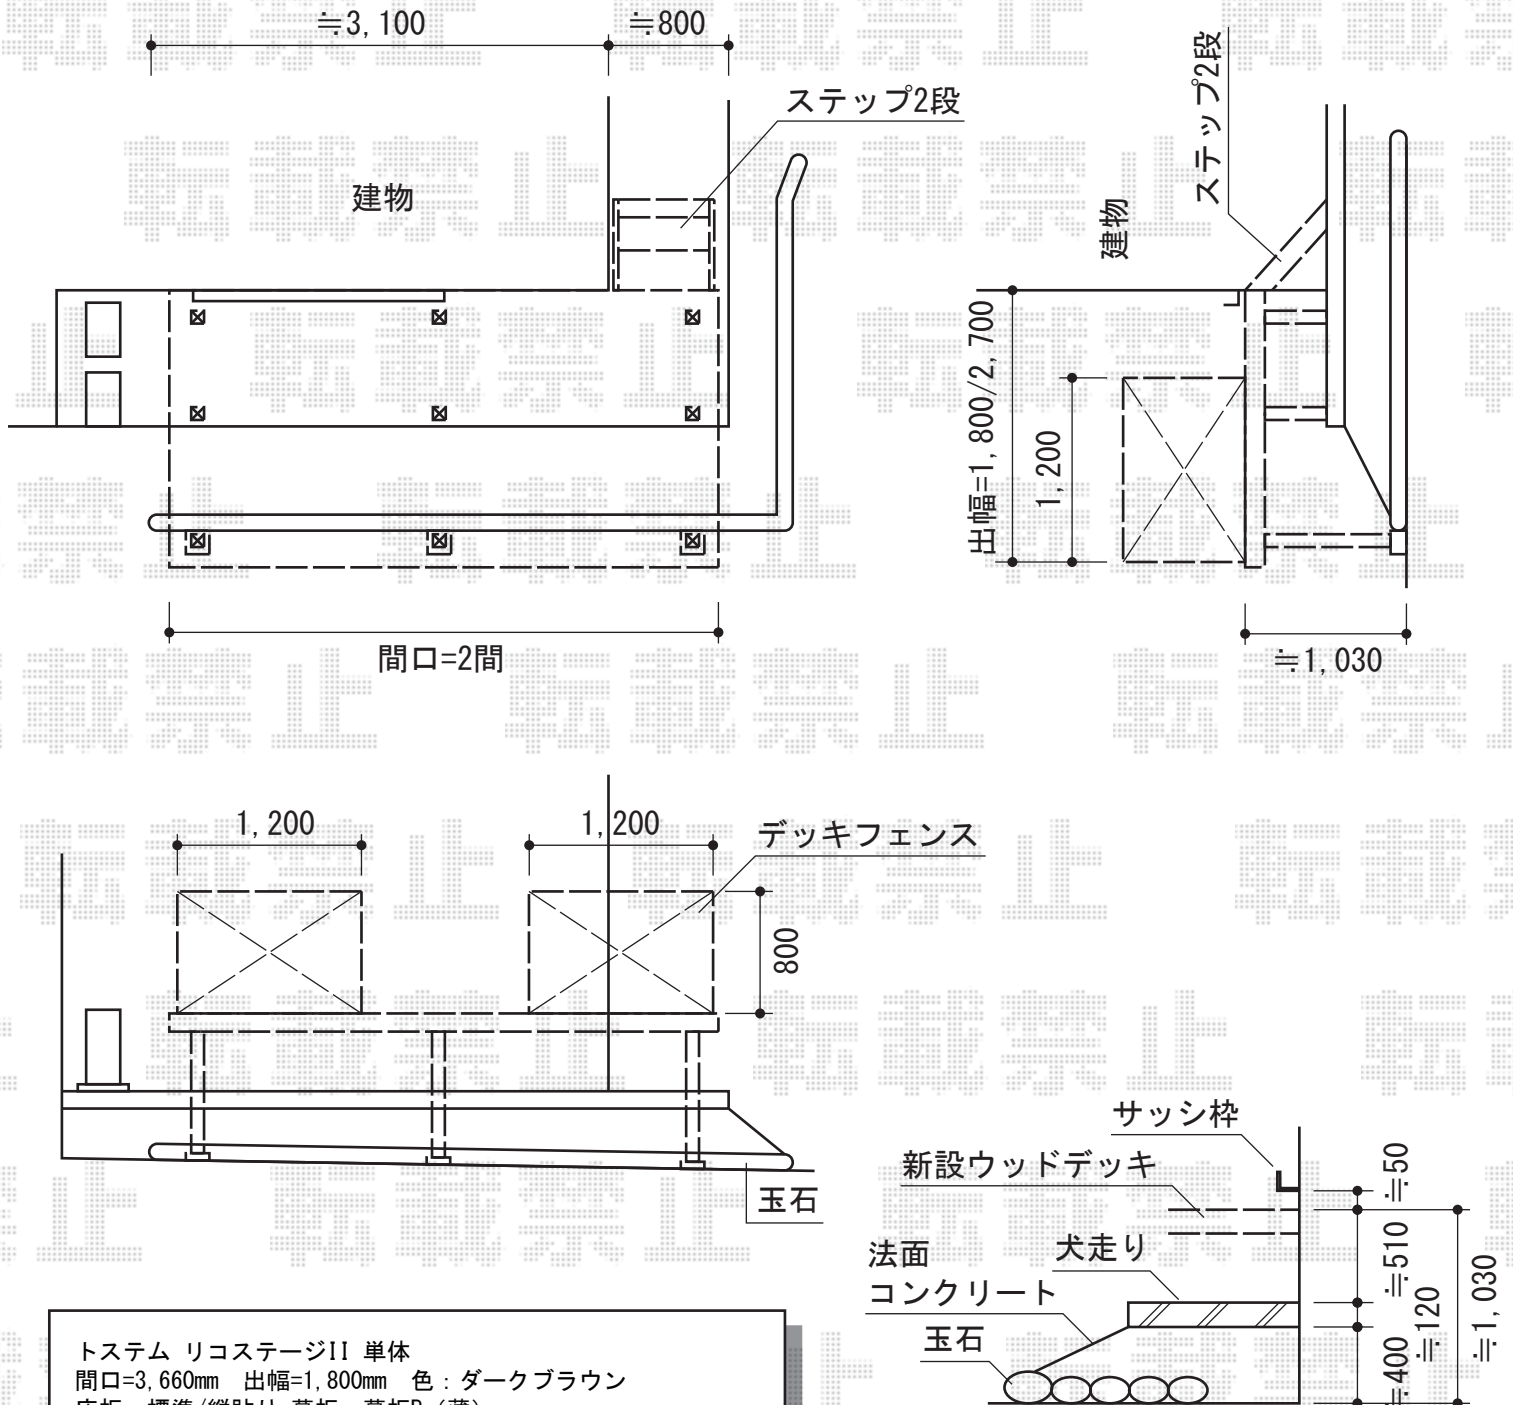

トステム リコステージII 単体
 間口=3,660mm 出幅=1,800mm 色：ダークブラウン
 床板：標準/縦貼り 幕板：幕板B（薄）
 束柱：束柱B（400～550mm）
 追加部材：汎用形材（柱材）+専用部材一式

トステム リコステージII ステップ2段用
 色：ダークブラウン

トステム リコステージII デッキフェンスラチスパネル(密目)
 本体1枚 (W×H) = (1,200mm×800mm) × 3枚 主柱：T-8×5本
 パネル仕様：フラットラチスパネル（密目）
 柱・笠木色：ダークブラウン

現場状況や作図制限により概略図の内容と多少の違いが生じることがございます。
 施工時は、現場優先とさせていただきますので、お立会い頂き、
 最終のご指示のほど、何卒、宜しくお願い致します。



EX-SHOP
[HTTP://WWW.EX-SHOP.NET](http://www.ex-shop.net)

担当：小林

全ての著作権は、エクスショップに帰属します。当社とのお取引目的外の使用・複製・転載禁止となっております。