

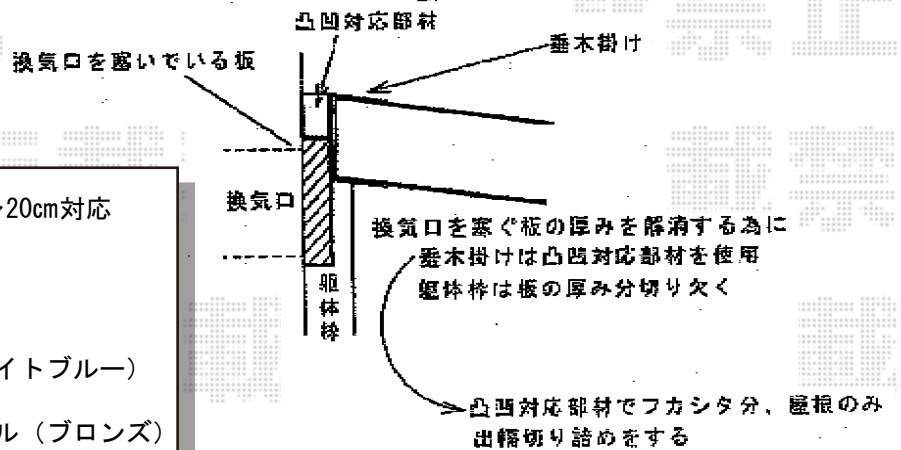


ほせるんですII R型 床納まり ランマ無 積雪~20cm対応

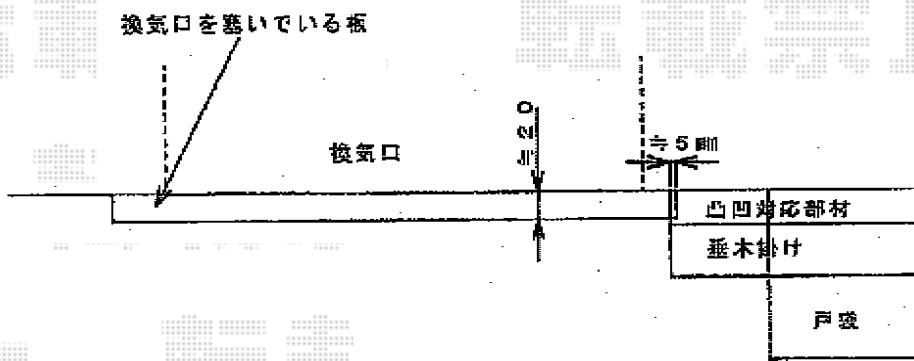

ほせるんですII R型 床納まり ランマ無 積雪~20cm対応
 寸法=関東間2.0間 (3,640mm) × 6尺 (1,785mm)
 正面ユニット：テラス (4枚建)
 側面ユニット：テラス (2枚建)
 色：オータムブラウン
 屋根材：熱線吸収アクアポリカーボネート (ライトブルー)
 床材：塩ビデッキボード (木目)
 オプション：側面付け物干し網戸カーテンレール (ブロンズ)

現場状況や作図制限により概略図の内容と多少の違いが生じることがございます。
 施工時は、現場優先とさせて頂きたく思いますので、お立会い頂き、
 最終のご指示のほど、何卒、宜しくお願い致します。

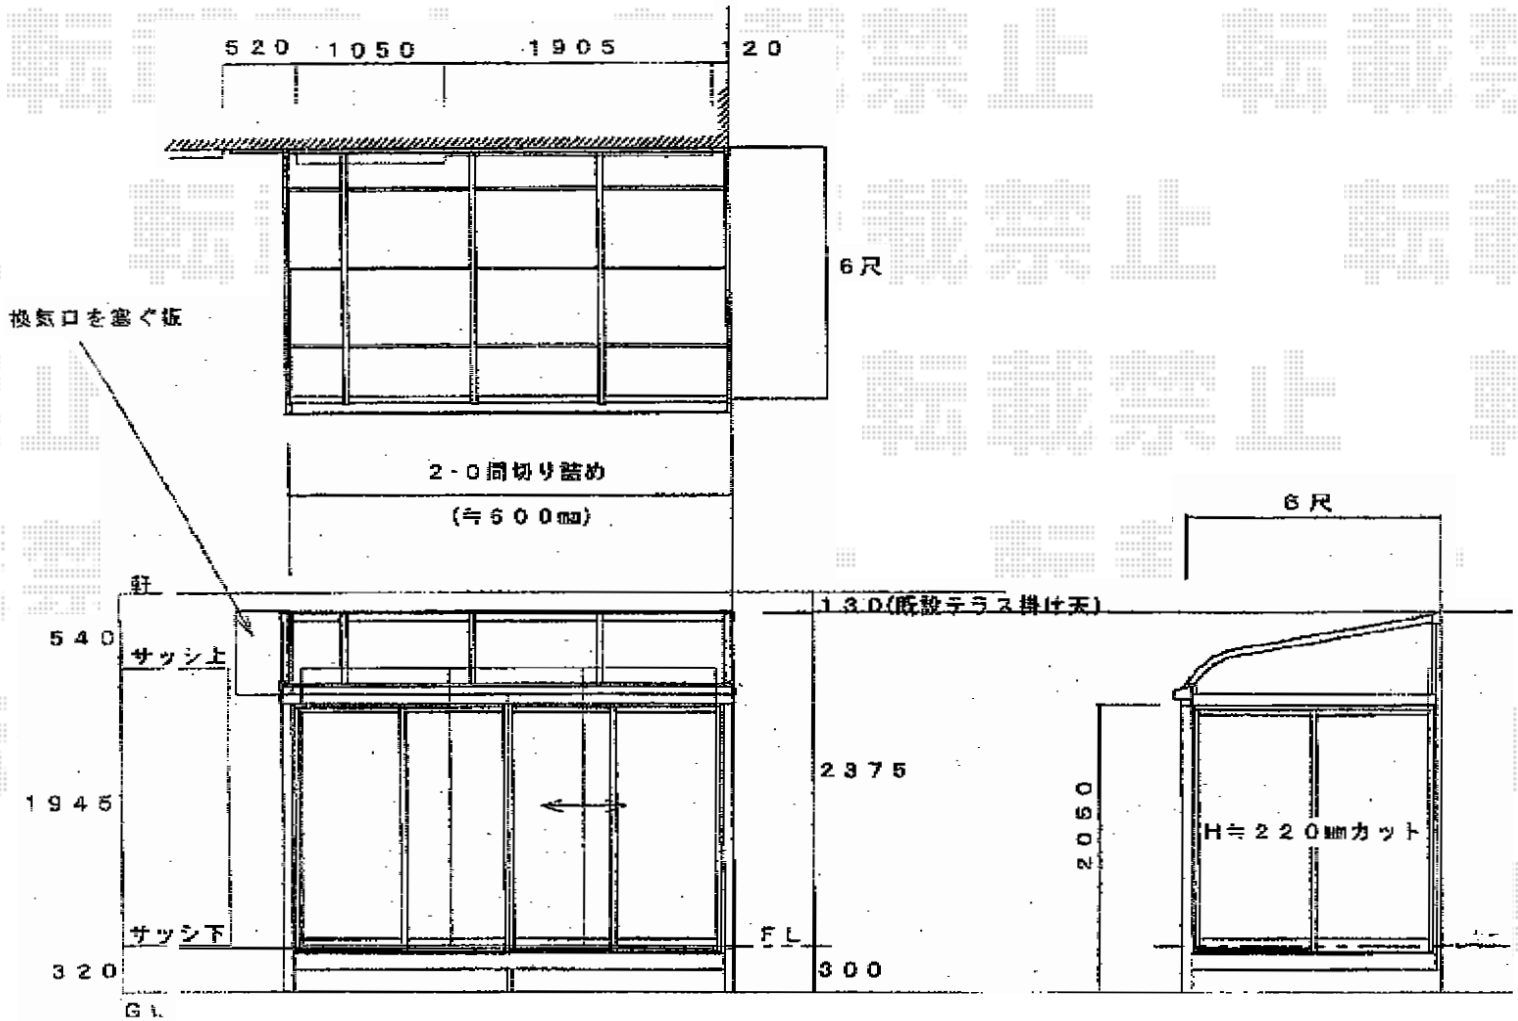

EX-SHOP
 HTTP://WWW.EX-SHOP.NET

担当：沖