


テラス屋根・ウッドデッキ

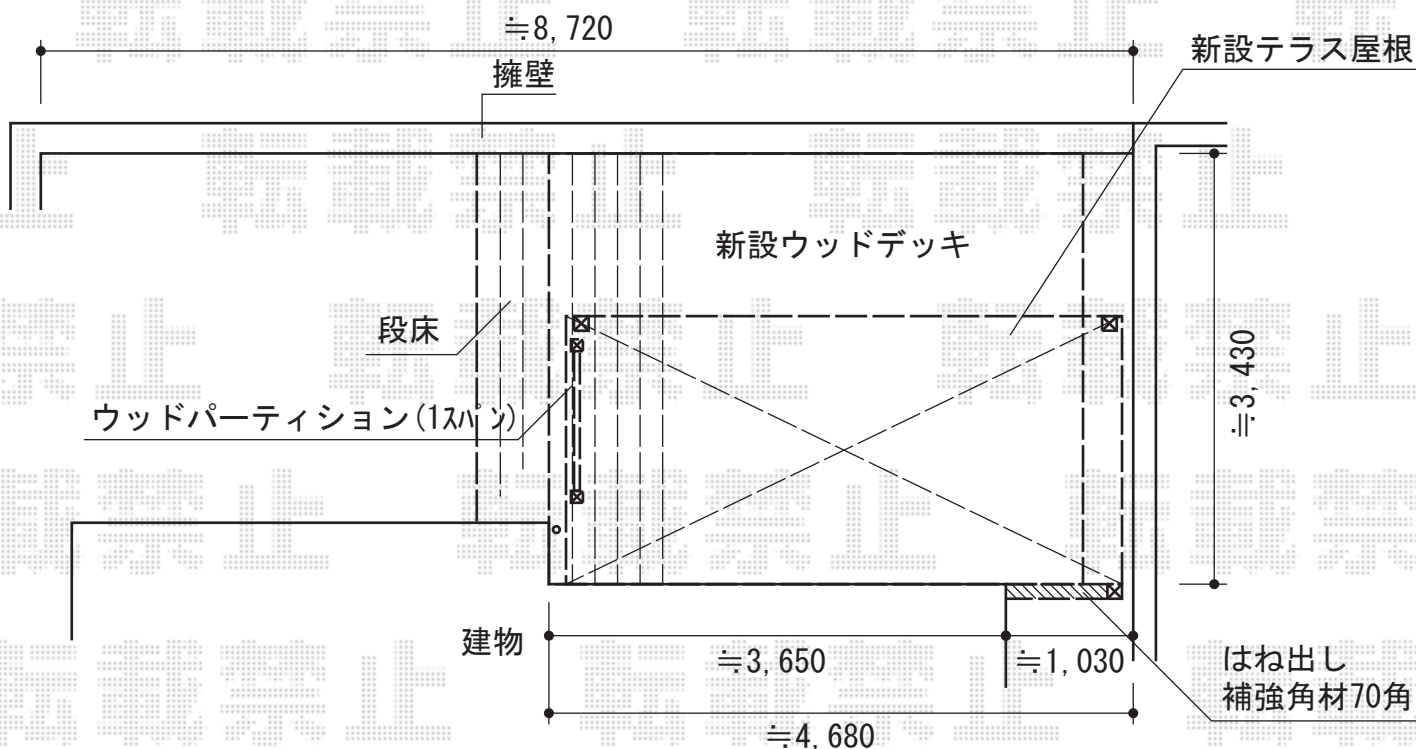

トステム

ライザーテラスII R型 単体 テラスタイプ
 間口=閑東間2.5間通し (柱芯々4,350mm 屋根幅4,570mm)
 出幅=7尺 (2,085mm) 色: シャイングレー
 屋根材: ポリカーボネート (ブルースモーク)
 柱仕様: 柱位置固定タイプ (柱2本) 施工方法: 上止め仕様
 追加部材: 70角材 (6,100mm) K-A471-PTBY ¥22,000
 追加部材: 70角柱キャップ (2本入り) YFBK121 ¥500

YKK AP

リウッドデッキ 200 単体
 間口=2.5間 (4,457mm) 出幅=12尺 (3,625mm)
 色: 【仮】ホワイトブラウン 床板: 縦貼り
 束柱: Sタイプ (450mm)
 段床セット: 400mm×12尺

YKK AP

リウッドデッキフェンス 2型
 本体1枚 (W×H) = (1,145×700mm)
 端柱: T80×2
 色: 【仮】ホワイトブラウン

現場状況や作図制限により概略図の内容と多少の違いが生じることがございます。
 施工時は、現場優先とさせていただきますので、お立会い頂き、
 最終のご指示のほど、何卒、宜しくお願い致します。



EX-SHOP
 HTTP://WWW.EX-SHOP.NET

担当: 白賀