


プレシオスポート 積雪～20cm対応

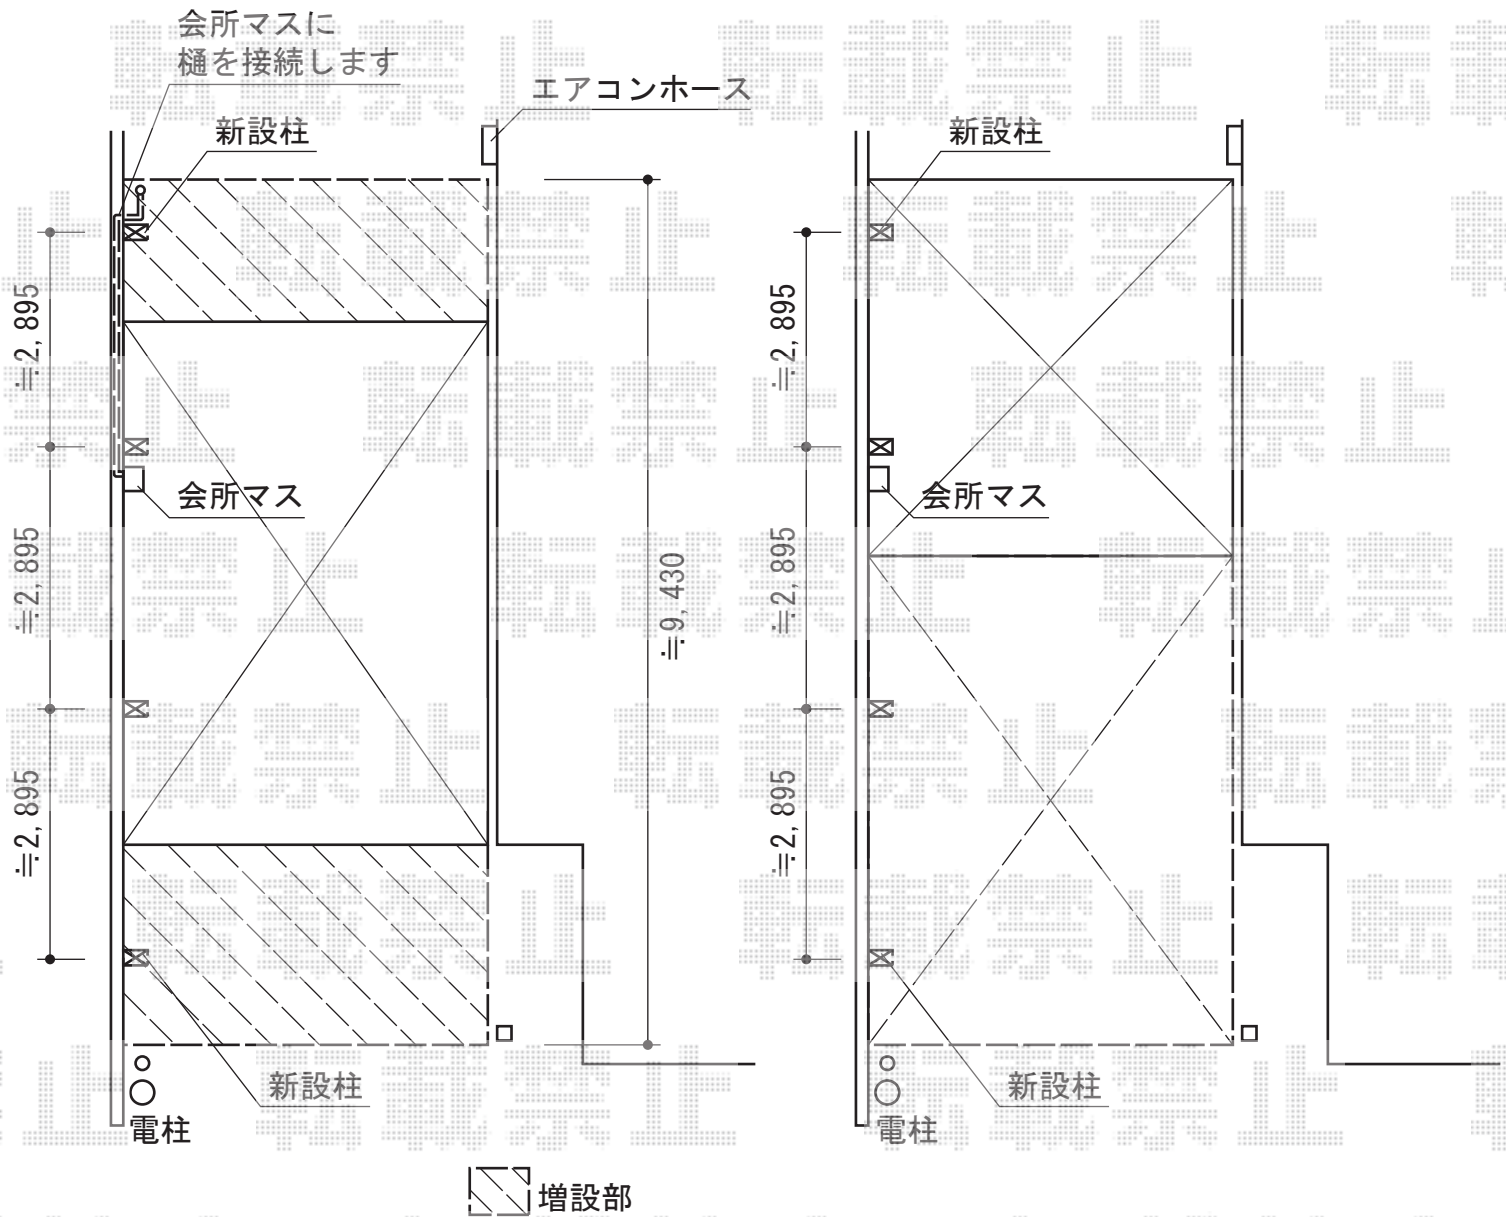

Value Select プレシオスポート 積雪～20cm対応

幅=2,700mm

奥行=5,052mm

色：ノーブルステン

屋根材：ポリカーボネート（スカイブルー）

柱仕様：ハイルーフ柱仕様（有効高 約2,250mm）

追加部材：縦樋部材一式

追加部材：プレシオスポート ハイルーフ用縦樋×1・樋用エルボ×2

現場状況や作図制限により概略図の内容と多少の違いが生じることがございます。  
 施工時は、現場優先とさせて頂きたく思いますので、お立会い頂き、  
 最終のご指示のほど、何卒、宜しくお願い致します。



EX-SHOP  
 HTTP://WWW.EX-SHOP.NET

担当:越智

全ての著作権は、エクスショップに帰属します。当社との取引目的外の使用・複製・転載禁止となっております。