

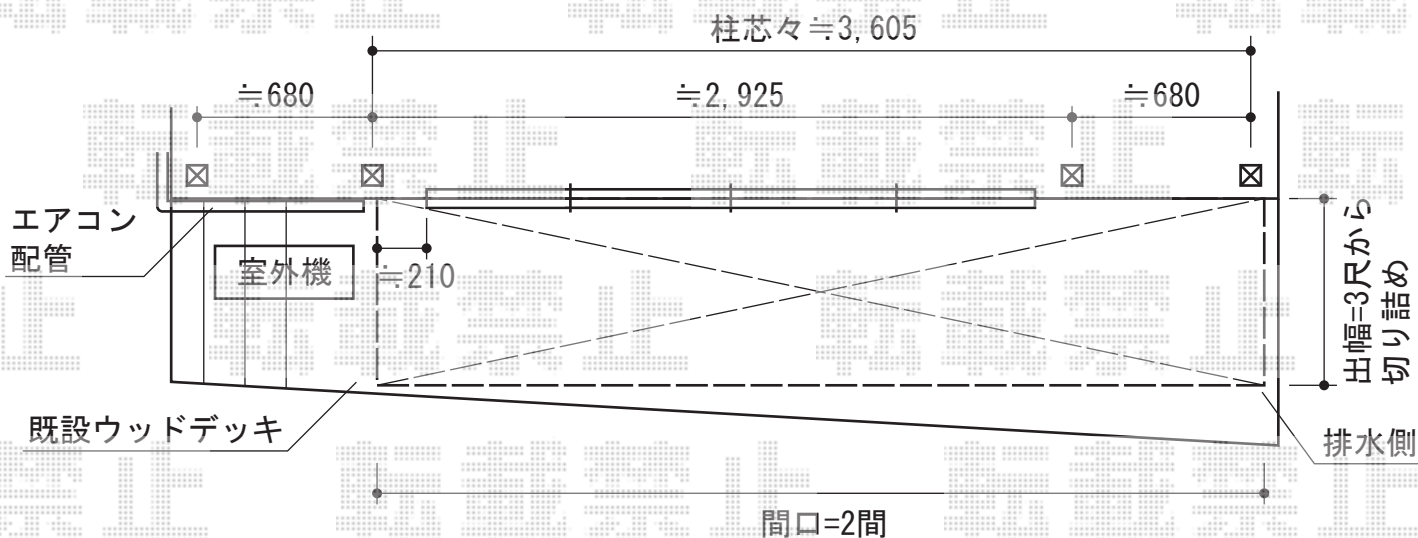


ライザーテラスII R型 ルーフタイプ 単体 積雪~20cm対応

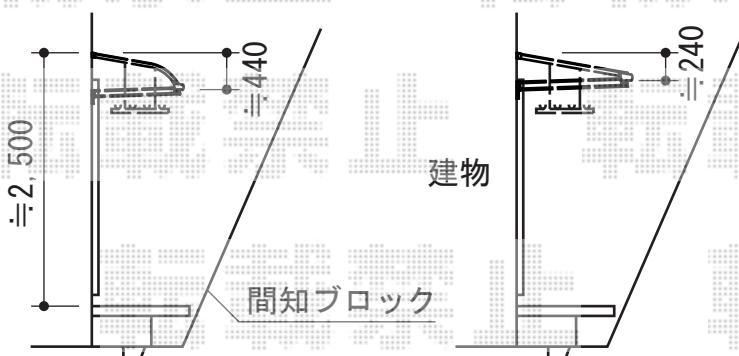

外観左のエアコンホースと方杖が干渉する為、工事の際には事前に外して頂き、取付後、左へ≧150mm以上移動をお願い致します

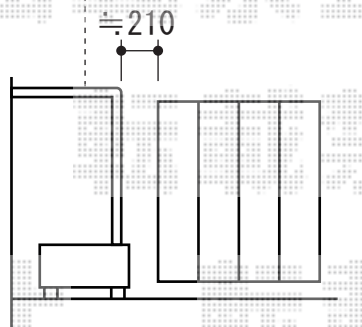

施工に際して、オプション：物干しの取付位置・高さのご確認を頂けますよう、お願い致します

トステム ライザーテラスII R型 ルーフタイプ 単体 積雪~20cm対応
 間口=関東間2.0間 (方杖/屋根幅3,660mm)
 出幅=3尺 (885mm)
 色：ブラック
 屋根材：熱線吸収アクアポリカーボネート (ライトブルー)
 柱仕様：ルーフタイプ (柱無し)
 施工方法：上止め仕様
 追加部材：樋部材エルボ
 オプション：吊り下げ物干し 標準 2本入

現場状況や作図制限により概略図の内容と多少の違いが生じることがございます。施工時は、現場優先とさせて頂きたく思いますので、お立会い頂き、最終のご指示のほど、何卒、宜しくお願い致します。



EX-SHOP
[HTTP://WWW.EX-SHOP.NET](http://www.ex-shop.net)

担当：岡本

全ての著作権は、エクスショップに帰属します。当社とのお取引目的外の使用・複製・転載禁止となっております。