


テールポートシグマIII 1500 積雪～50cm対応

トステム フリーヤードオープンタイプ積雪～20cm対応
間口=関東間1.0間(1,850mm)
出幅=4尺(1,094mm)
色：シャイングレー
屋根材：ポリカーボネート波板（ブロンズ）
正面パネル：ポリカーボネート波板（ブロンズ）

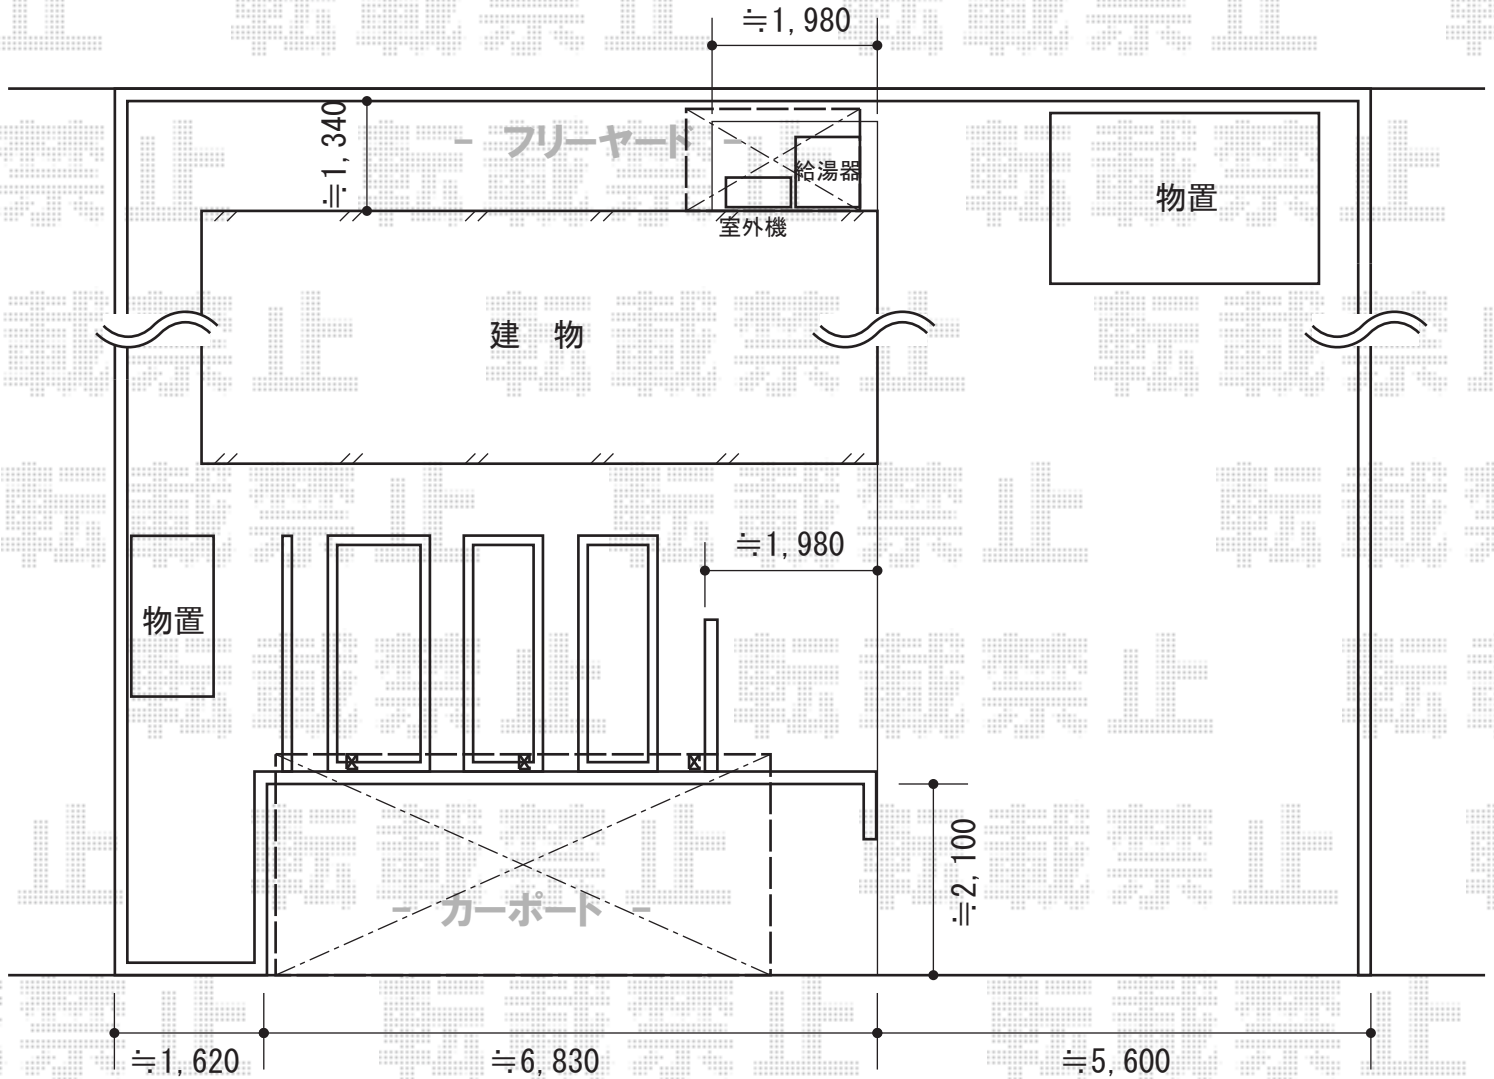

トステム テールポートシグマIII 1500 積雪～50cm対応
幅=2,400mm
奥行=5,600mm
色：ナチュラルシルバー
屋根材：ガリレポリカ（クリアマット/すりガラス調）
柱仕様：標準柱仕様（有効高 約1,800mm）

現場状況や作図制限により概略図の内容と多少の違いが生じることがございます。
施工時は、現場優先とさせて頂きたく思いますので、お立会い頂き、
最終のご指示のほど、何卒、宜しくお願い致します。



EX-SHOP
HTTP://WWW.EX-SHOP.NET

担当：小林