



ベクターテラス R型 テラスタイプ 単体 積雪～20cm対応

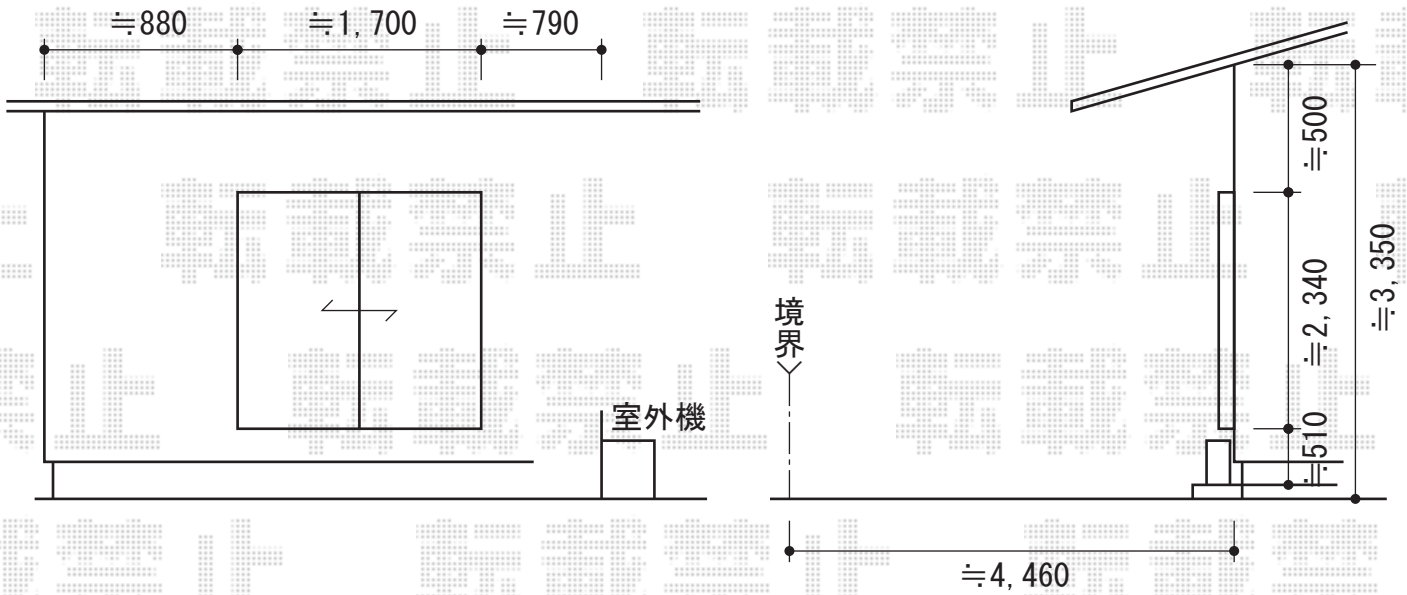

建物

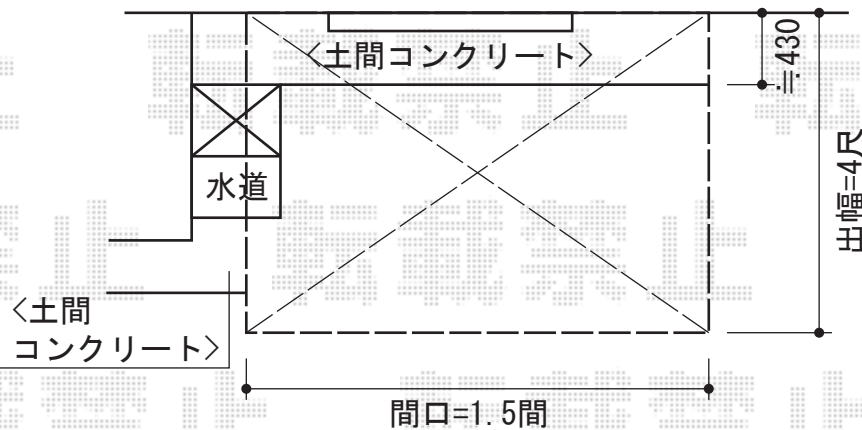

Value Select プレシオステラス R型 テラスタイプ 単体 積雪～20cm対応
 間口=関東間1.5間 (柱芯々2,575mm 屋根幅2,760mm)
 出幅=6尺 (1,770mm)
 色：ノーブルステン
 屋根材：熱線遮断ポリカーボネート (スカイブルーマット調)
 柱仕様：柱位置固定タイプ (柱2本)

Value Select 吊り下げ式物干し
 タイプ：標準2本入×1セット
 色：ノーブルステン

現場状況や作図制限により概略図の内容と多少の違いが生じることがございます。
 施工時は、現場優先とさせて頂きたく思いますので、お立会い頂き、
 最終のご指示のほど、何卒、宜しくお願い致します。



EX-SHOP
[HTTP://WWW.EX-SHOP.NET](http://www.ex-shop.net)

担当:小林