


ライザーテラスII R型 テラスタイプ 単体 積雪～20cm対応

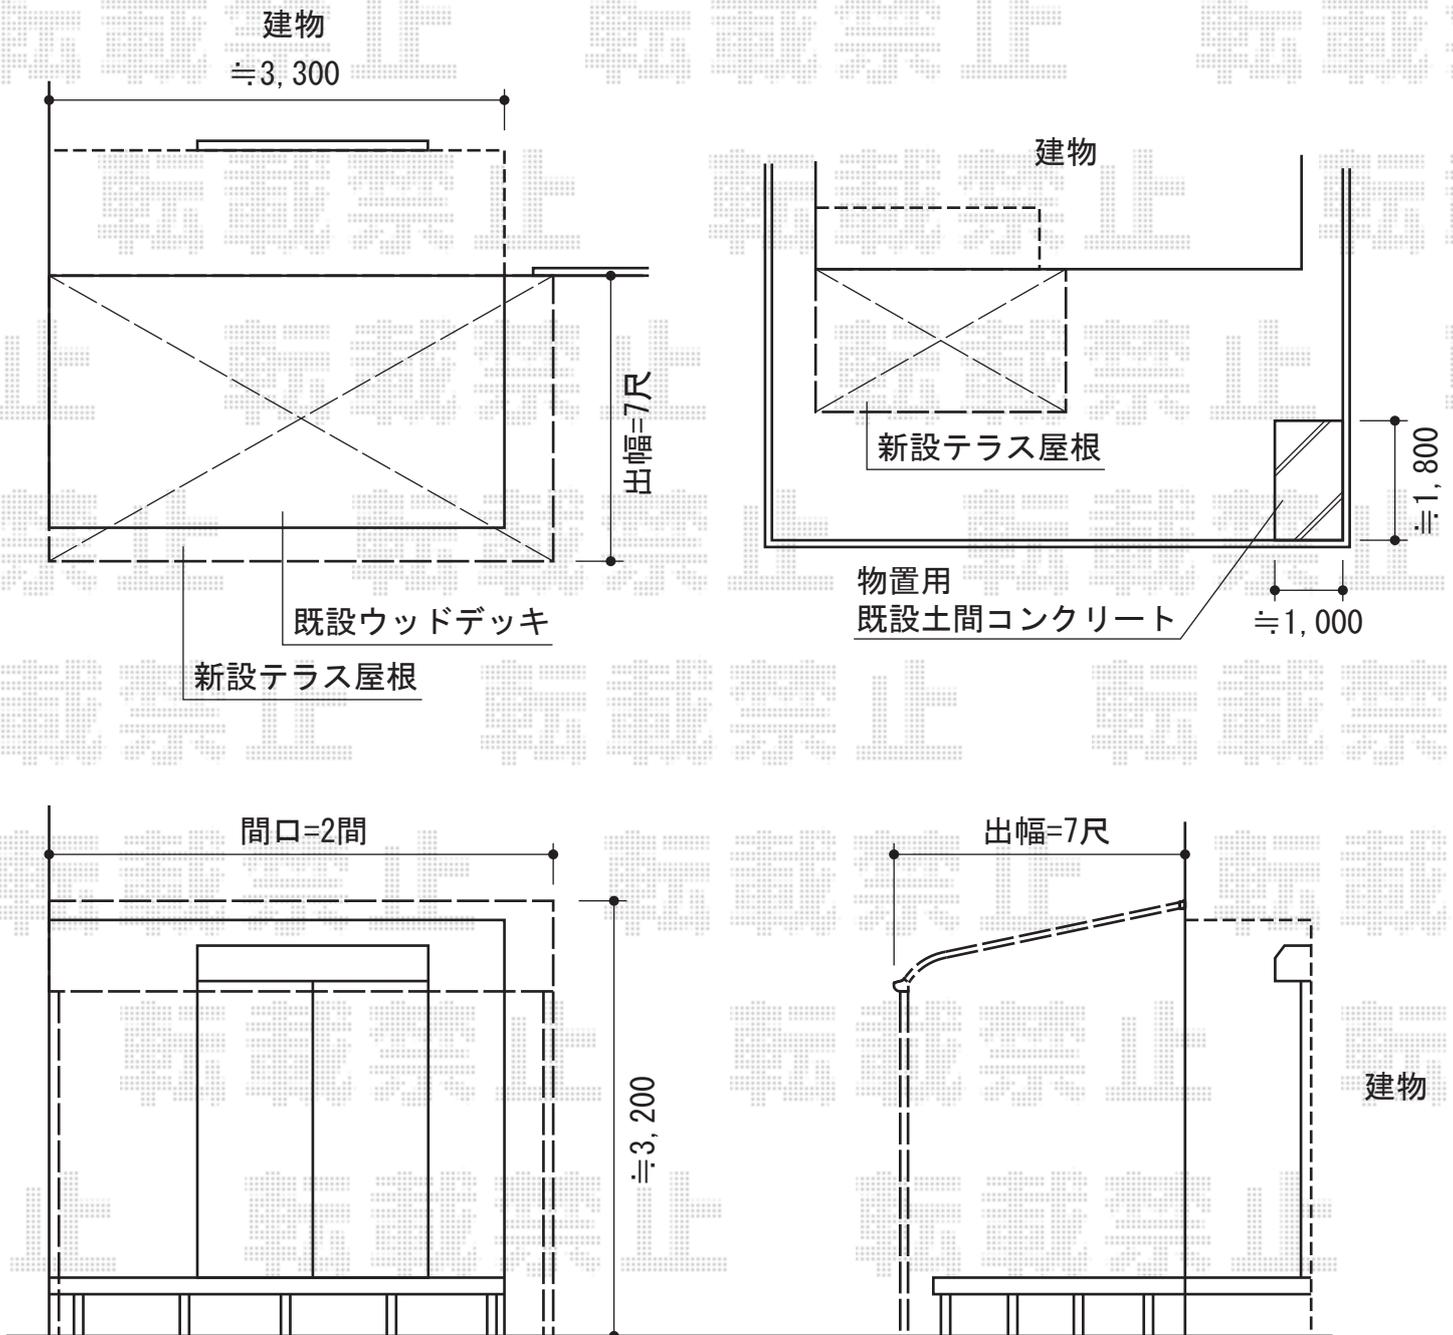

トステム

ライザーテラスII R型 テラスタイプ 単体 積雪～20cm対応
 間口=関東間2.0間 (柱芯々3,440mm 屋根幅3,660mm)
 出幅=7尺 (2,085mm)
 色：シャイングレー
 屋根材：熱線吸収アクアポリカーボネート (ライトブルー)
 柱仕様：柱位置固定タイプ (柱2本)
 施工方法：上止め仕様
 追加部材：ロング柱
 オプション：吊り下げ物干し ロング 3本入

稲葉物置 MJN-177EP

シンプリー 一般型
 間口=1,740mm
 奥行=750mm
 高さ=1,903mm
 色：プレミアムグレー
 屋根タイプ：標準型
 耐荷重タイプ：一般型
 棚タイプ：長もの収納タイプ

現場状況や作図制限により概略図の内容と多少の違いが生じることがございます。
 施工時は、現場優先とさせていただきますので、お立会い頂き、
 最終のご指示のほど、何卒、宜しくお願い致します。



EX-SHOP
[HTTP://WWW.EX-SHOP.NET](http://www.ex-shop.net)

担当:小林

全ての著作権は、エクスショップに帰属します。当社とのお取引目的外の使用・複製・転載禁止となっております。