


フェンス・テラス屋根

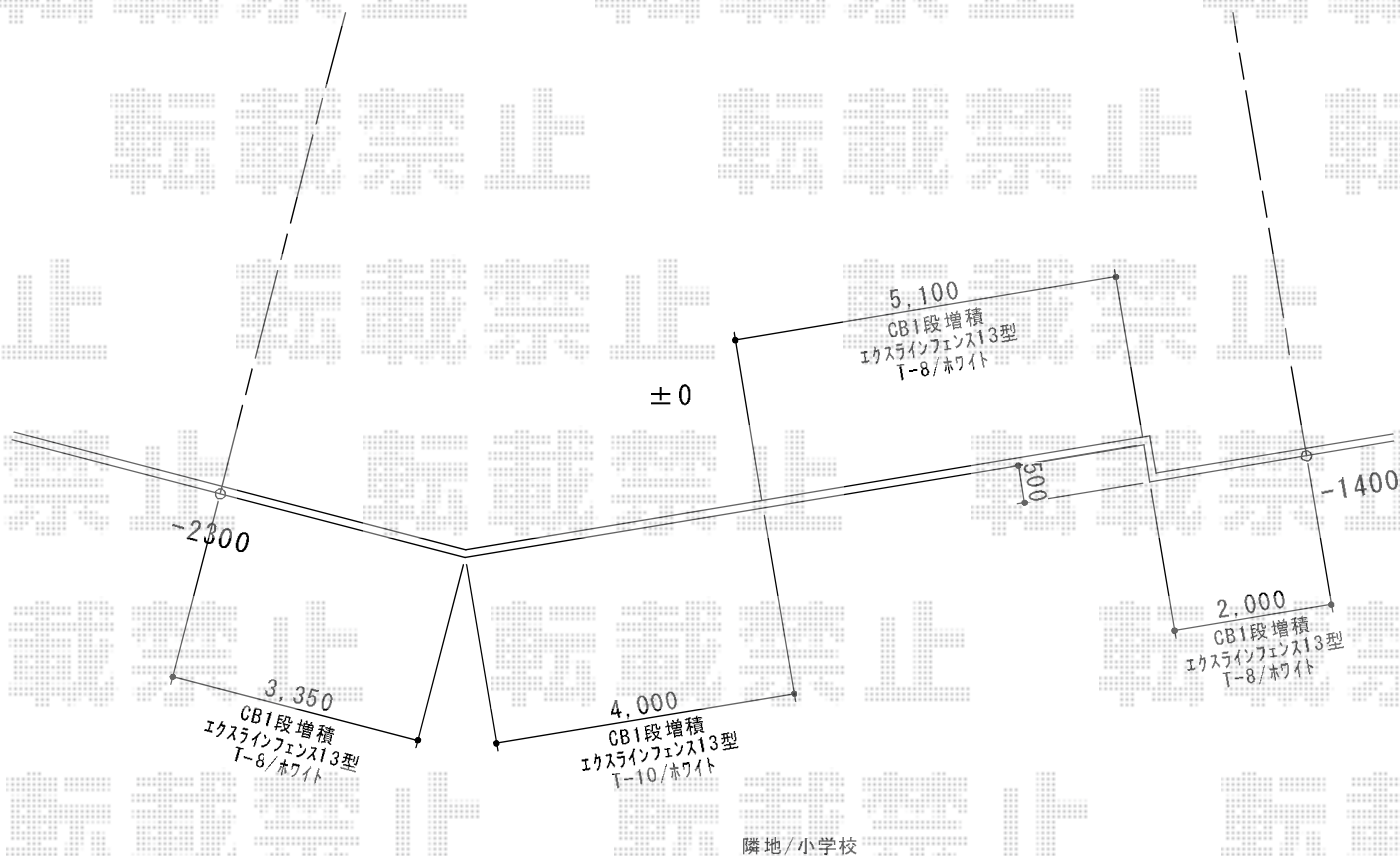

※作業にあたって、隣地（小学校）への立入りが必要になります。
 施工前に許可を取って頂くようお願い致します。

YKK AP イーネットフェンス1F型
 本体1枚 (W×H) = (1,990×800mm) (¥6,900) × 6枚
 本体1枚 (W×H) = (1,990×1,000mm) (¥8,000) × 2枚
 アルミ自由柱: T80 (¥2,100) × 11・T100 (¥3,000) × 3
 コーナー部品: (¥2,100) × 3セット
 端部キャップ: (¥400) × 3セット
 色: Sホワイト (柱色: ホワイト)

YKK AP ヴェクターテラス F型 単体 ルーフタイプ 積雪~20cm対応
 間口=関東間1.5間 (方杖芯々2,730mm 屋根幅2,805mm)
 出幅=3尺 (870mm)
 色: ホワイト
 屋根材: ポリカーボネート (トーマイマット/すりガラス調)
 柱仕様: 柱無しタイプ
 施工方法: 下止め仕様

現場状況や作図制限により概略図の内容と多少の違いが生じることがございます。
 施工時は、現場優先とさせて頂きたく思いますので、お立会い頂き、
 最終のご指示のほど、何卒、宜しくお願い致します。



EX-SHOP
[HTTP://WWW.EX-SHOP.NET](http://www.ex-shop.net)

担当: 八浦

全ての著作権は、エクスショップに帰属します。当社とのお取引目的外の使用・複製・転載禁止となっております。