カーブポートシグマIII 積雪～30cm対応

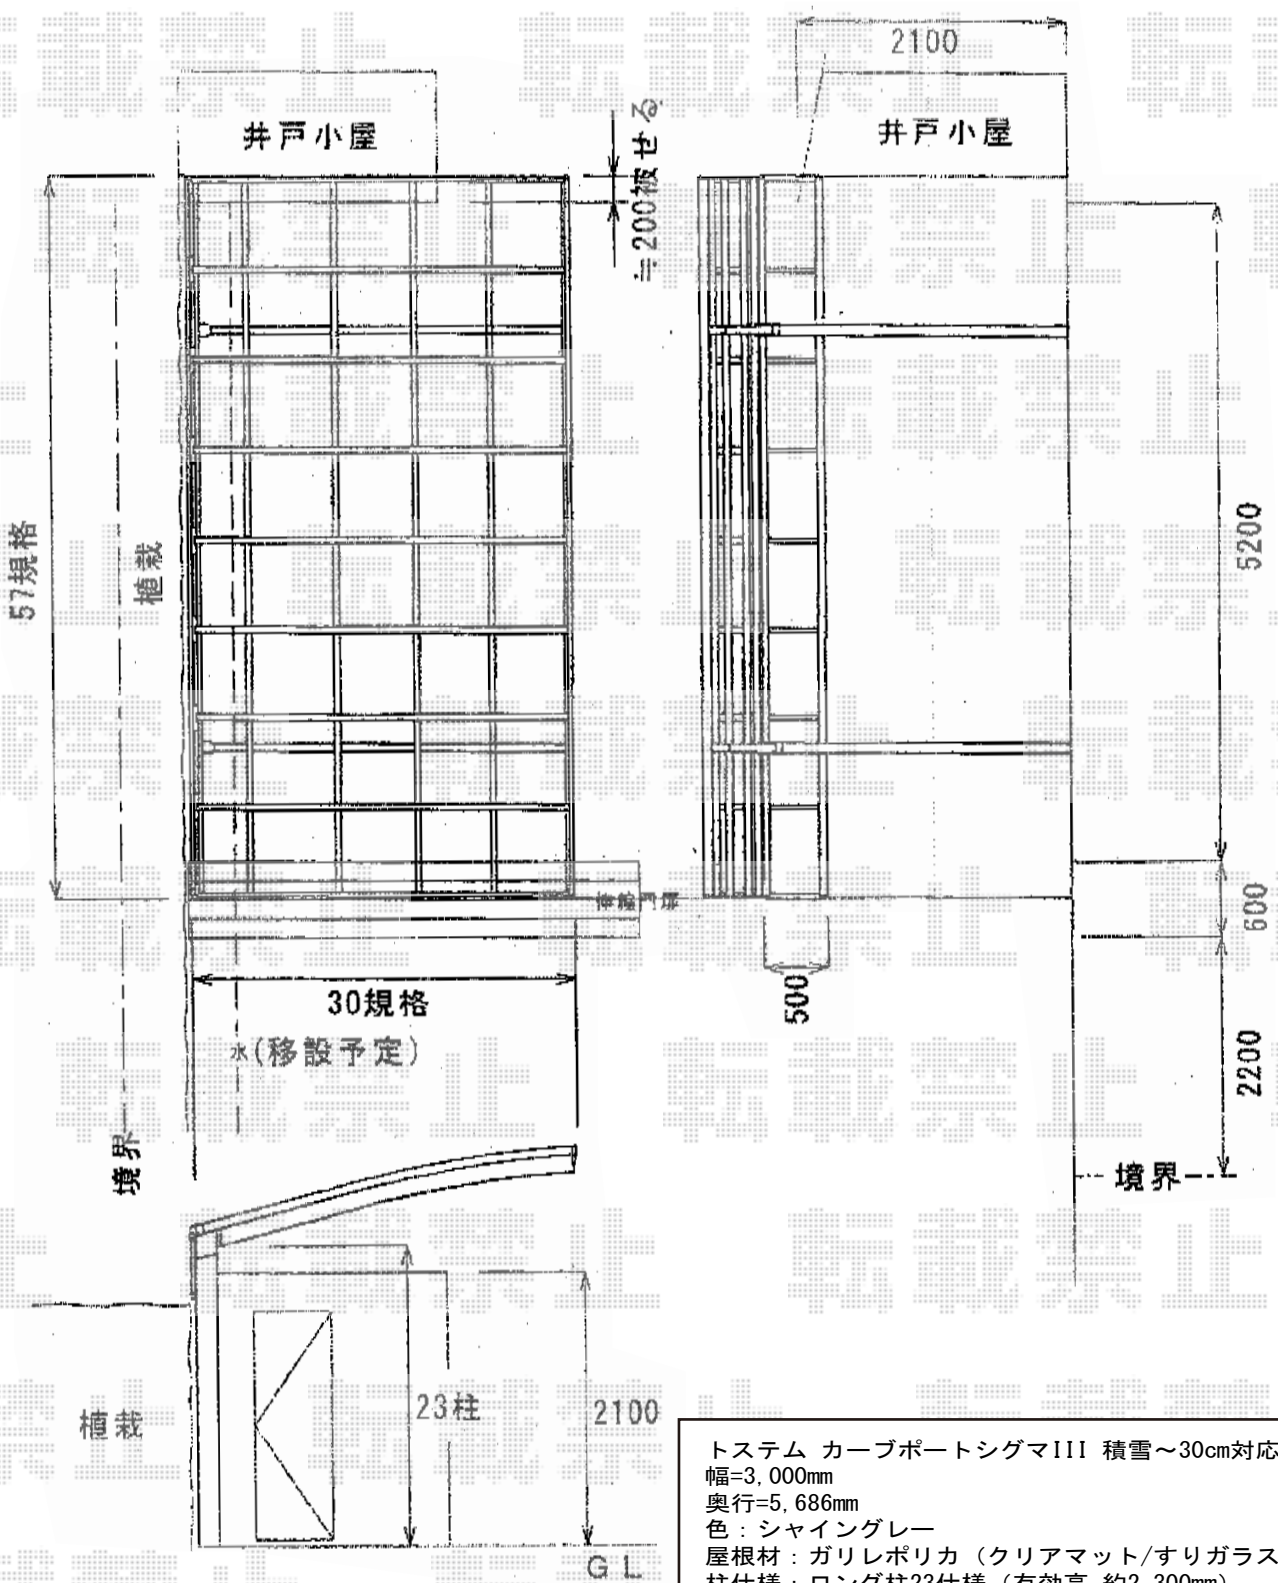

トステム カーブポートシグマIII 積雪～30cm対応
幅=3,000mm
奥行=5,686mm
色：シャイングレー
屋根材：ガリレポリカ（クリアマット/すりガラス調）
柱仕様：ロング柱23仕様（有効高 約2,300mm）
追加部材：偏芯基礎部材（¥29,600）
オプション：屋根材ホルダー（¥4,800）
メーカー希望小売価格 ： ¥400,700.-

トステム サイドパネル
奥行サイズ：50タイプ用
高さ：H500×1段
色：シャイングレー
パネル材：ガリレポリカ（クリアマット・すりガラス調）
メーカー希望小売価格 ： ¥68,900.-

現場状況や作図制限により概略図の内容と多少の違いが生じることがございます。
施工時は、現場優先とさせて頂きたく思いますので、お立会い頂き、
最終のご指示のほど、何卒、宜しくお願い致します。

EX-SHOP
HTTP://WWW.EX-SHOP.NET
担当：沖

全ての著作権は、エクスショップに帰属します。当社とのお取引目的外の使用・複製・転載禁止となっております。