


エフルージュ 積雪～20cm対応

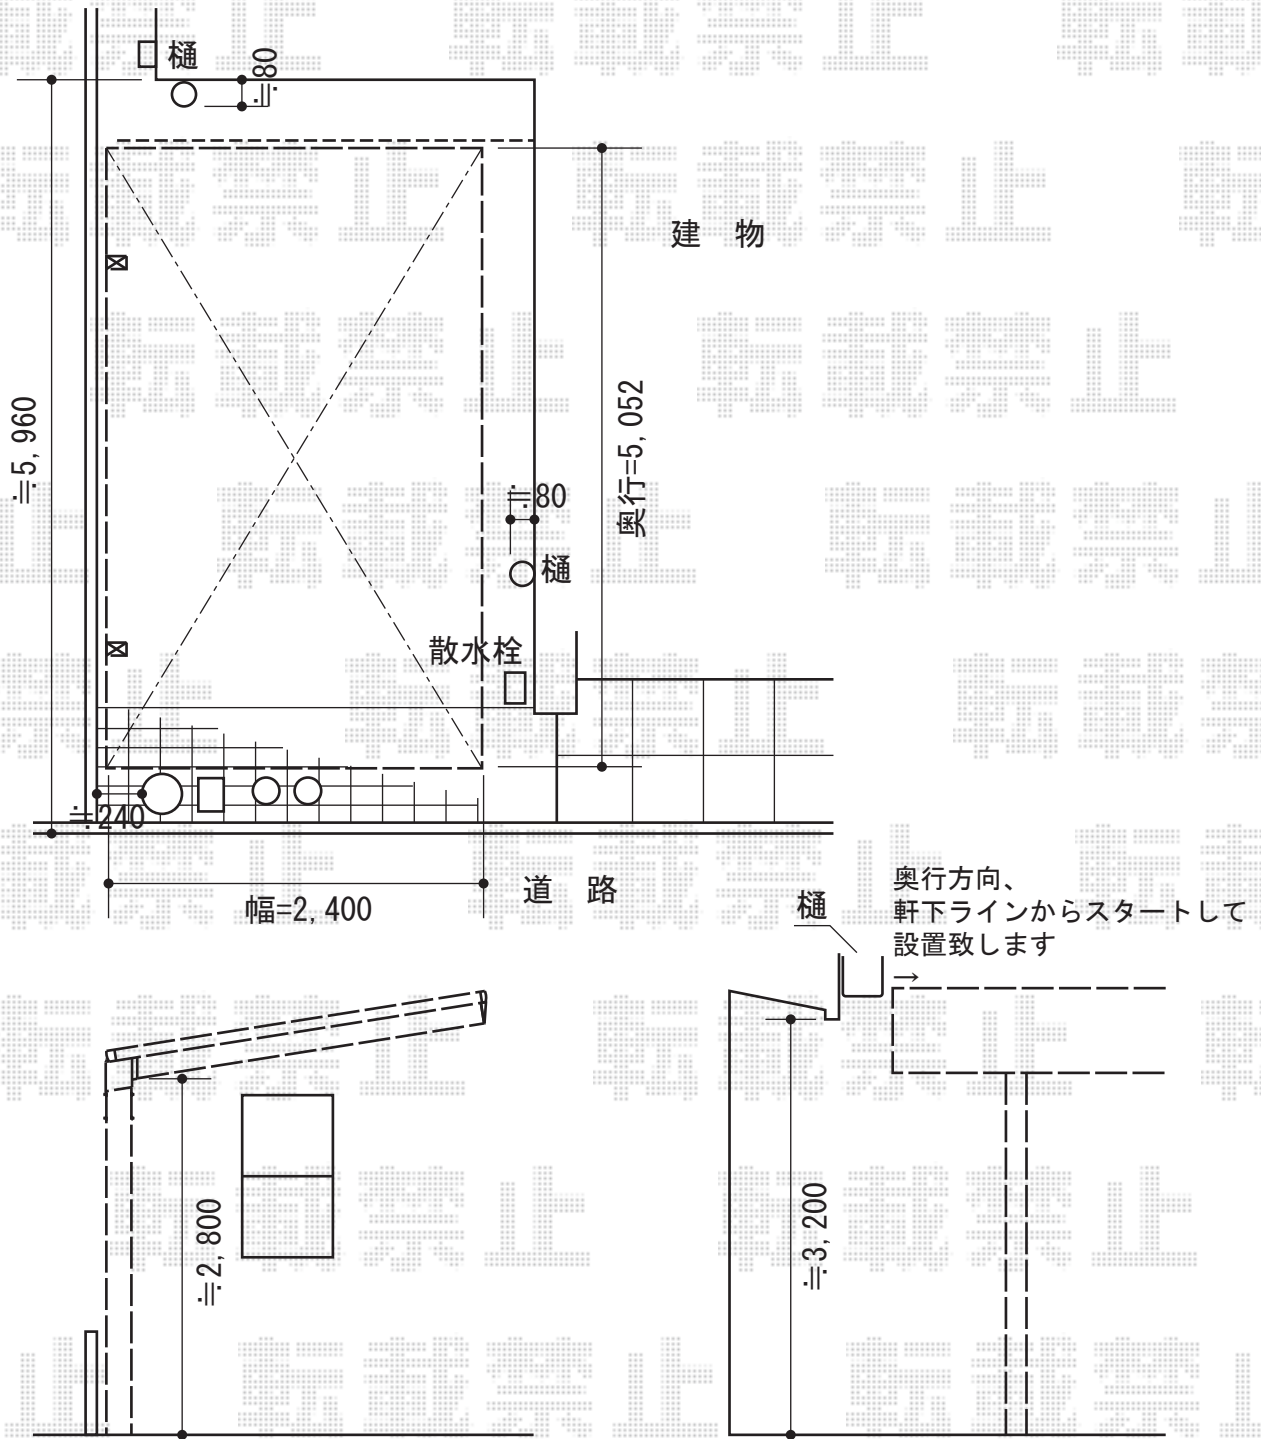

YKK AP エフルージュ 積雪～20cm対応

幅=2,423mm

奥行=5,052mm

色：ピュアシルバー

屋根材：ポリカーボネート（トーマイマット/すりガラス調）

柱仕様：ハイロング柱仕様（有効高 約2,800mm）

現場状況や作図制限により概略図の内容と多少の違いが生じることがございます。
 施工時は、現場優先とさせて頂きたく思いますので、お立会い頂き、
 最終のご指示のほど、何卒、宜しくお願い致します。



EX-SHOP
 HTTP://WWW.EX-SHOP.NET

担当：本田