


カーポート・テラス屋根

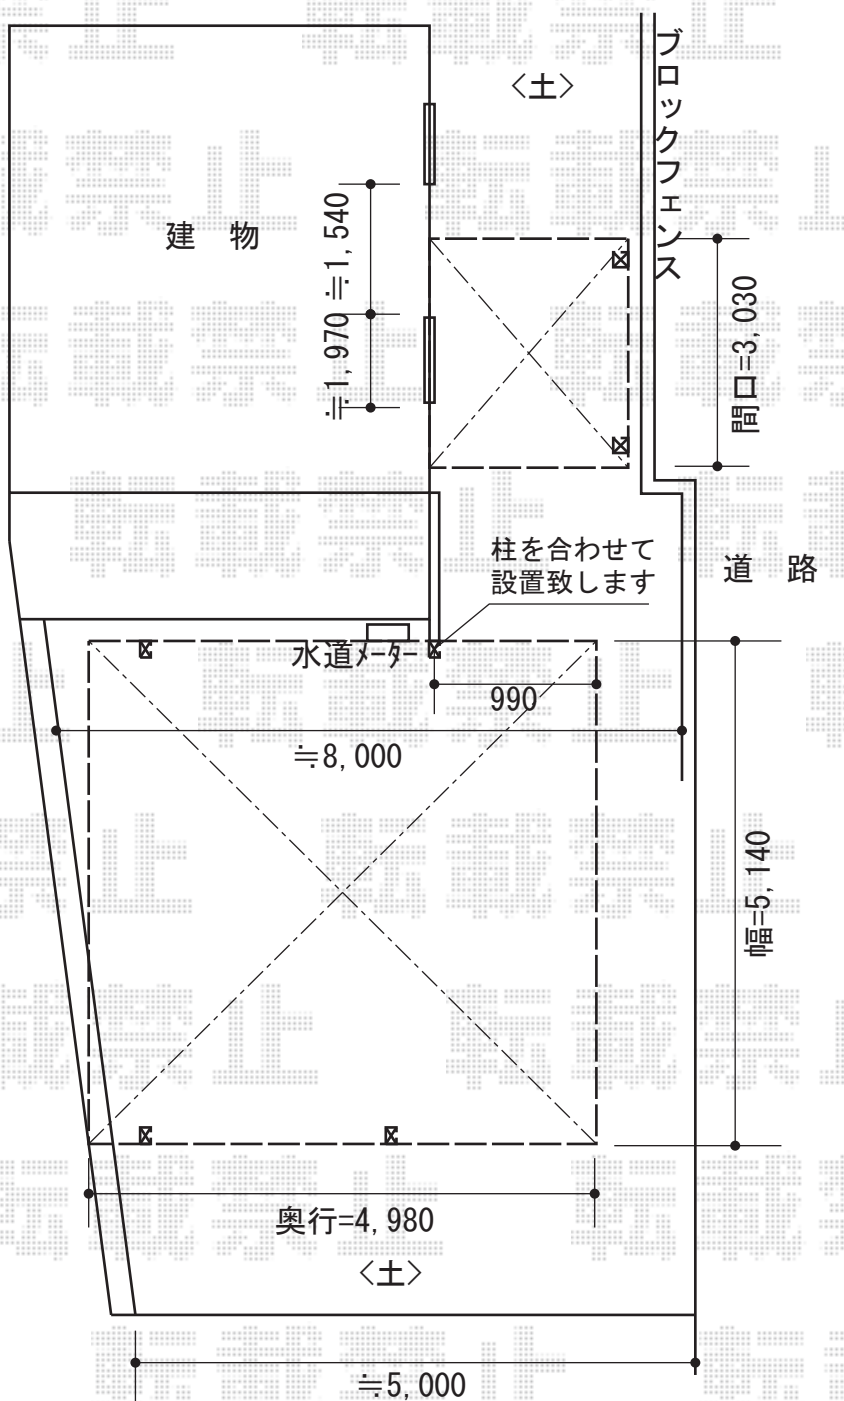

トステム カーポートシグマIII ワイド 積雪~30cm対応
 幅=5,140mm
 奥行=4,980mm
 色：シャイングレー
 屋根材：熱線吸収アクアポリカーボネート（ライトブルー）
 柱仕様：ロング柱23仕様（有効高 約2,300mm）

YKK AP ヴェクターテラス R型 テラスタイプ 単体 積雪~20cm対応
 間口=メーター1.5間（柱芯々2,845mm 屋根幅3,030mm）
 出幅=5尺（1,470mm）
 色：プラチナステン
 屋根材：ポリカーボネート（アースブルー）
 柱仕様：ロング柱/柱位置固定タイプ（柱2本）
 施工方法：上止め仕様
 追加部材：軽量鉄骨用部品 六角ドリルねじ×1セット
 吊り下げ物干し
 仕様：ロング 2本入り

現場状況や作図制限により概略図の内容と多少の違いが生じることがございます。
 施工時は、現場優先とさせて頂きたく思いますので、お立会い頂き、
 最終のご指示のほど、何卒、宜しくお願い致します。



EX-SHOP
 HTTP://WWW.EX-SHOP.NET

担当：本田

全ての著作権は、エクスショップに帰属します。当社とのお取引目的外的使用・複製・転載禁止となっております。