


ライザーテラスII F型 テラスタイプ 連棟 積雪～20cm対応

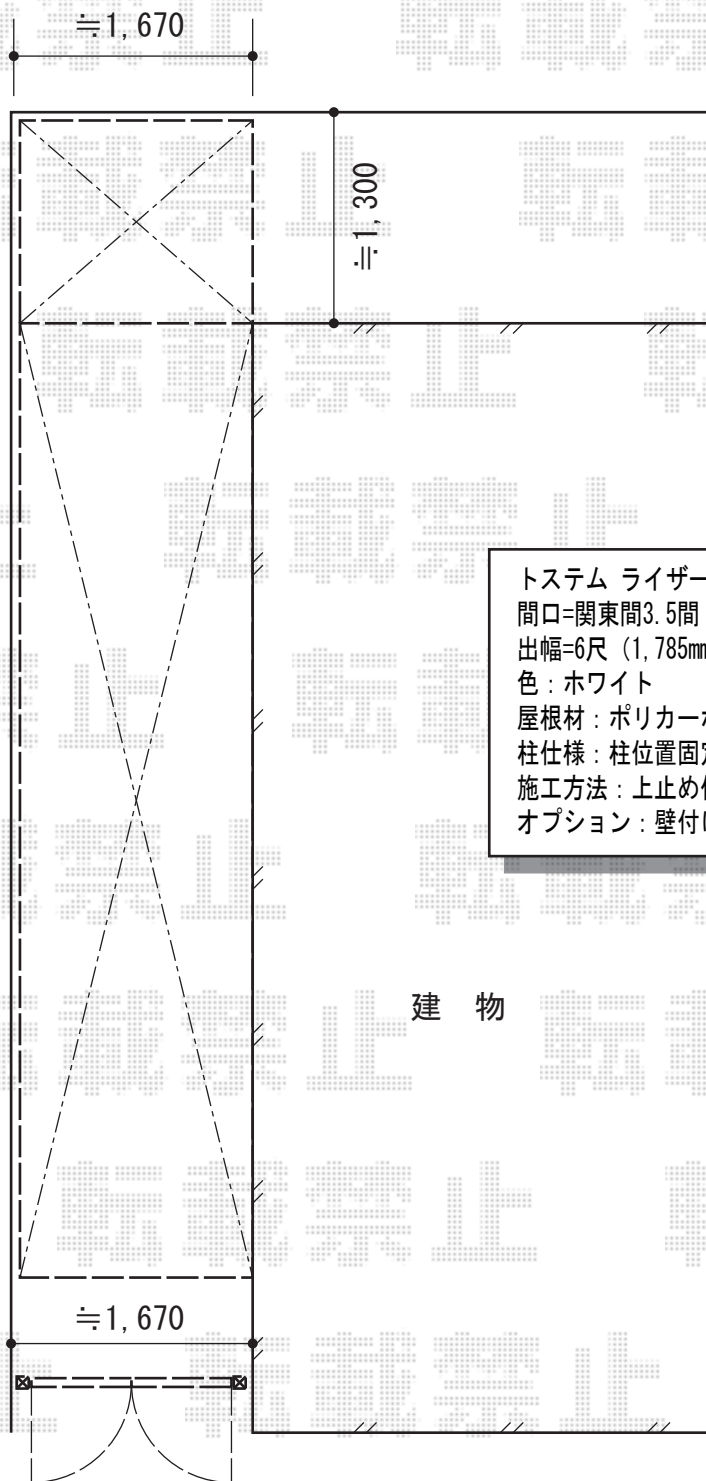

トステム ライザーテラスII F型 テラスタイプ 連棟 積雪～20cm対応
間口=関東間3.5間 (柱芯々6,170mm 屋根幅6,390mm)
出幅=6尺 (1,785mm)
色: ホワイト
屋根材: ポリカーボネート (クリアマット/すりガラス調)
柱仕様: 柱位置固定タイプ (柱3本)
施工方法: 上止め仕様
オプション: 壁付け物干し ロングタイプ2本入り

建物

トステム ライザーテラスII F型 テラスタイプ 連棟 積雪～20cm対応
間口=関東間4.5間 (柱芯々7,990mm 屋根幅8,210mm)
出幅=6尺 (1,785mm)
色: ホワイト
屋根材: ポリカーボネート (クリアマット/すりガラス調)
柱仕様: 柱位置固定タイプ (柱3本)
施工方法: 上止め仕様
追加部材: はねだし部材一式

現場状況や作図制限により概略図の内容と多少の違いが生じることがございます。
施工時は、現場優先とさせて頂きたく思いますので、お立会い頂き、
最終のご指示のほど、何卒、宜しくお願い致します。



EX-SHOP
HTTP://WWW.EX-SHOP.NET

担当: 西村