


プレシオスポート 積雪～20cm対応

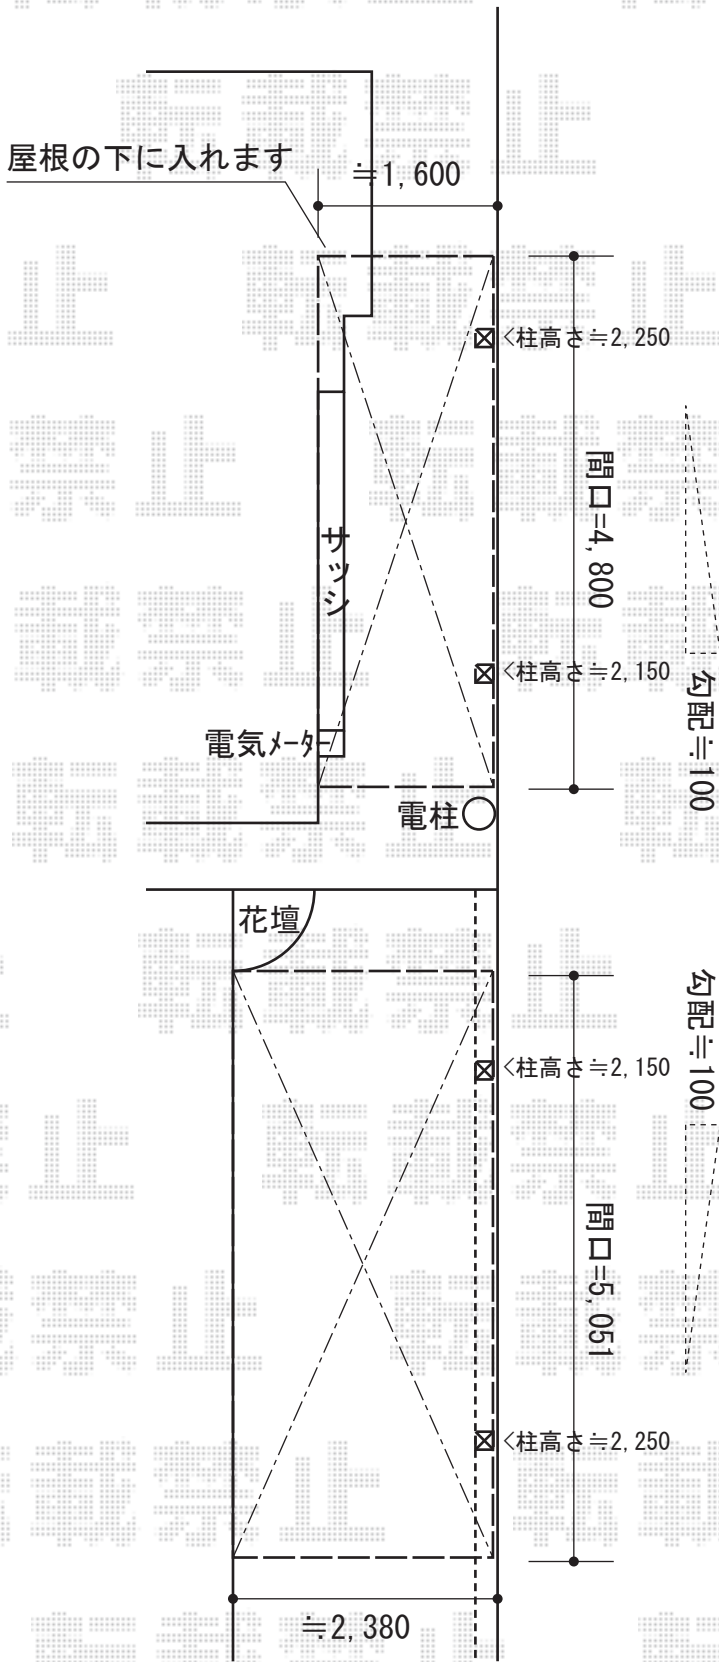

Value Select プレシオスポート 積雪～20cm対応
 幅=2,400mm
 奥行=5,051mm
 色：ノーブルステン
 屋根材：熱線遮断ポリカーボネート（スカイブルーマット調）
 柱仕様：ハイルーフ柱仕様（有効高 約2,250mm）
 オプション：収納式物干しセット2型2本入り

Value Select プレシオスポート 積雪～20cm対応
 幅=2,400mm
 奥行=5,051mm
 色：ノーブルステン
 屋根材：熱線遮断ポリカーボネート（スカイブルーマット調）
 柱仕様：ハイルーフ柱仕様（有効高 約2,250mm）
 オプション：着脱式サポート2本入り

現場状況や作図制限により概略図の内容と多少の違いが生じることがございます。
 施工時は、現場優先とさせて頂きたく思いますので、お立会い頂き、
 最終のご指示のほど、何卒、宜しくお願い致します。



EX-SHOP
 HTTP://WWW.EX-SHOP.NET

担当：西村