


# カーゲート・カーポート

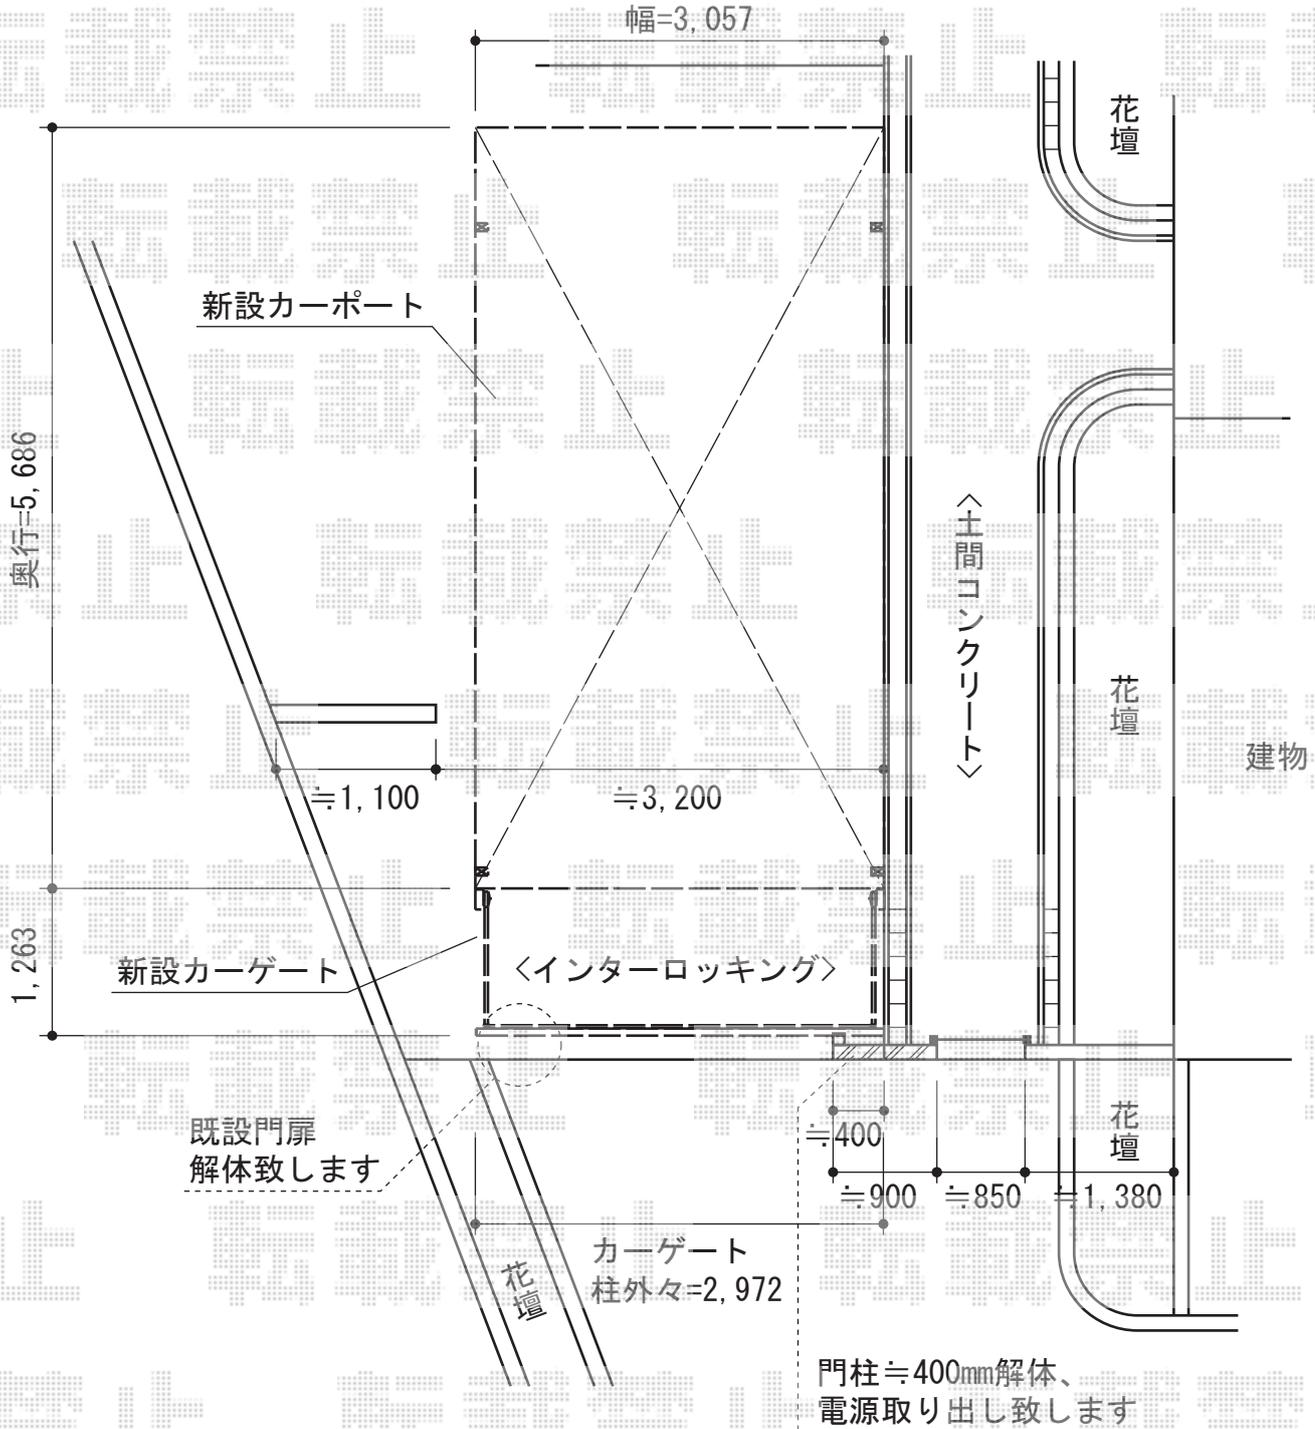

TOEX オーバードアS3型 電動式  
 本体 (W×H) = (2,950mm×1,200mm)  
 色 : シヤイングレー  
 柱仕様 : ハイルフ柱仕様 (有効通過高2,150mm)  
 駆動 : 1モーター外観左側駆動/AC100V結線用柱仕様

トステム カルエードシグマIII 積雪~30cm対応  
 幅=3,057mm 奥行=5,686mm 色 : シヤイングレー  
 屋根材 : 熱線吸収アクアポリカーボネート (ライトブルー)  
 柱仕様 : ロング柱23仕様 (有効高 約2,303mm)

現場状況や作図制限により概略図の内容と多少の違いが生じることがございます。  
 施工時は、現場優先とさせて頂きたく思いますので、お立会い頂き、  
 最終のご指示のほど、何卒、宜しくお願い致します。



EX-SHOP  
[HTTP://WWW.EX-SHOP.NET](http://www.ex-shop.net)

担当 : 本田

全ての著作権は、エクスショップに帰属します。当社とのお取引目的外の使用・複製・転載禁止となっております。