


レガーナポートシグマIII 雨樋あり 積雪～30cm対応

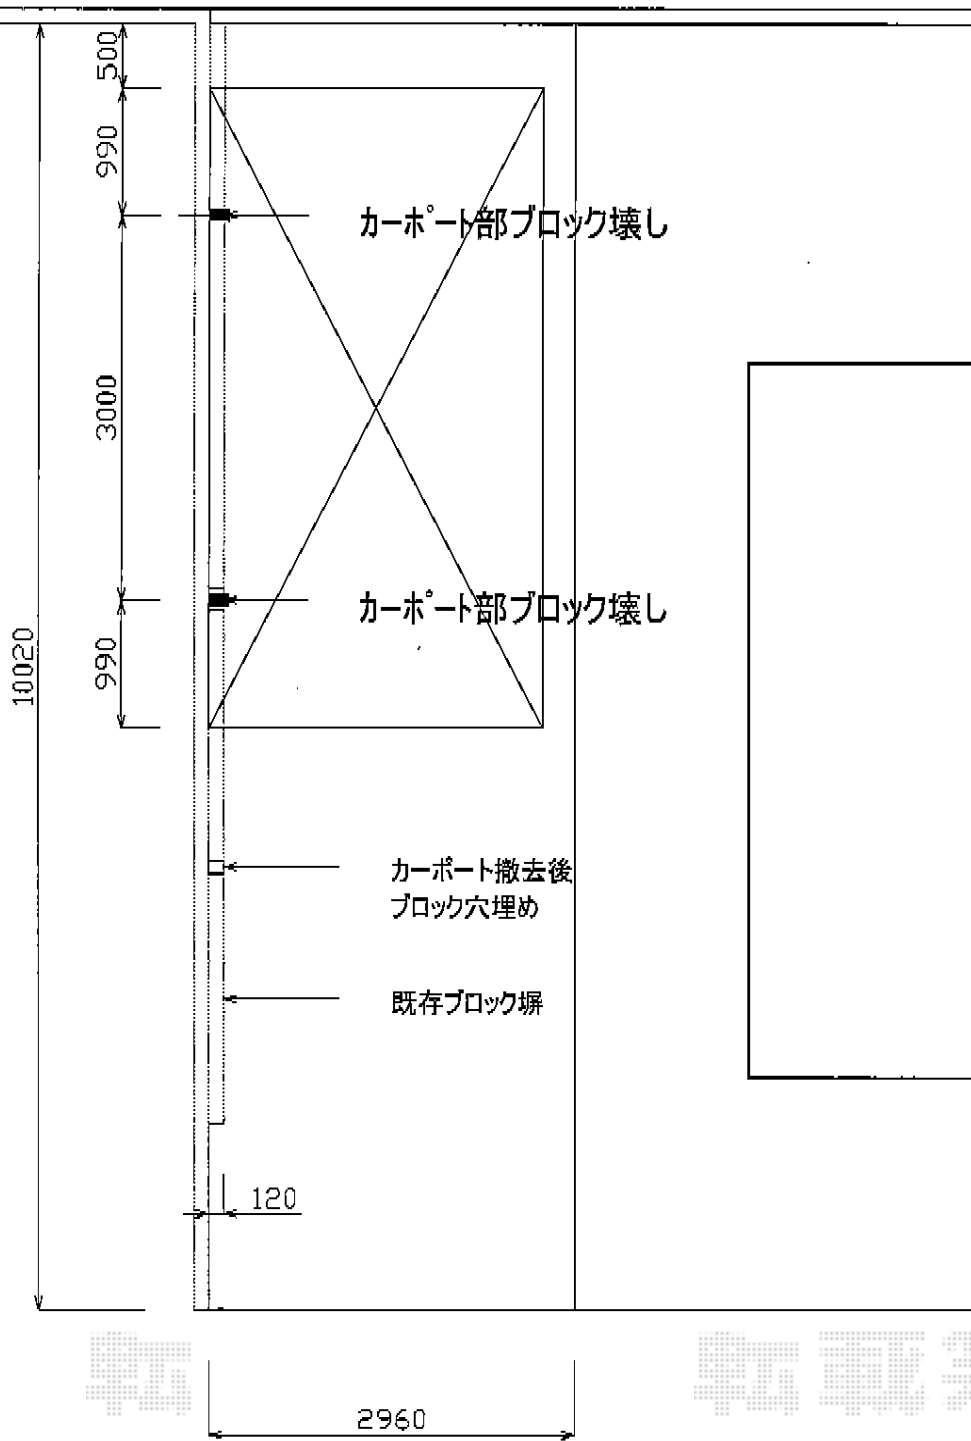

トステム レガーナポートシグマIII 雨樋あり 積雪～30cm対応  
幅=2,702mm  
奥行=4,980mm  
色：シャイングレー  
屋根材：熱線吸収アクアポリカーボネート（ライトブルー）  
柱仕様：標準柱仕様（有効高 約2,274mm）  
オプション：着脱式サポート（補助柱）標準2本入り

現場状況や作図制限により概略図の内容と多少の違いが生じることがございます。  
施工時は、現場優先とさせて頂きたく思いますので、お立会い頂き、  
最終のご指示のほど、何卒、宜しくお願い致します。



EX-SHOP  
HTTP://WWW.EX-SHOP.NET

担当：八浦