
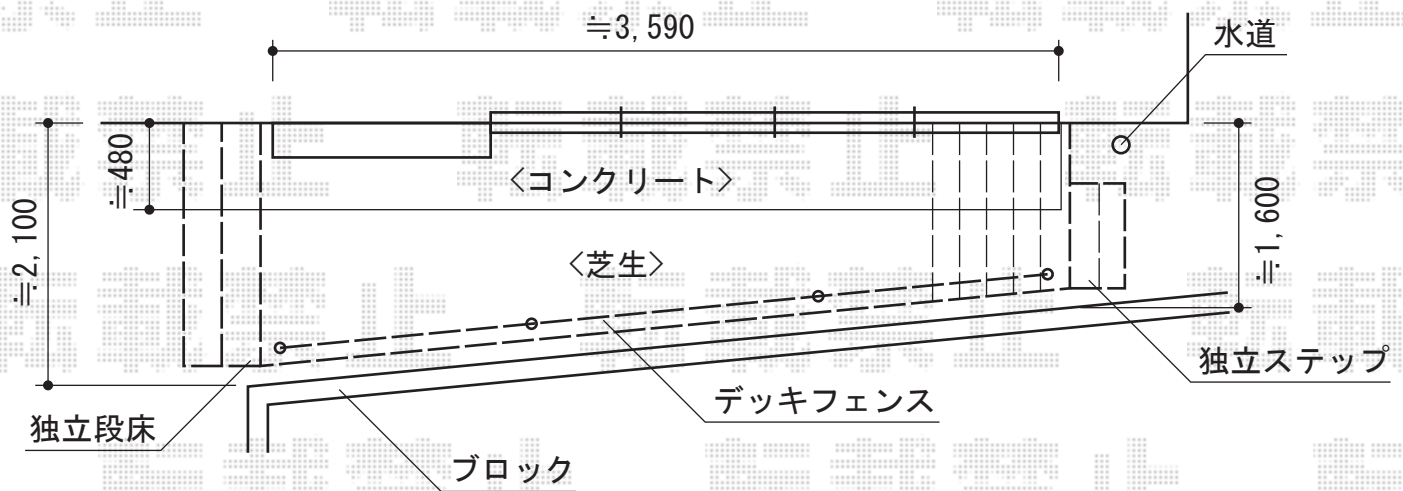


# リウッドデッキ 200 単体

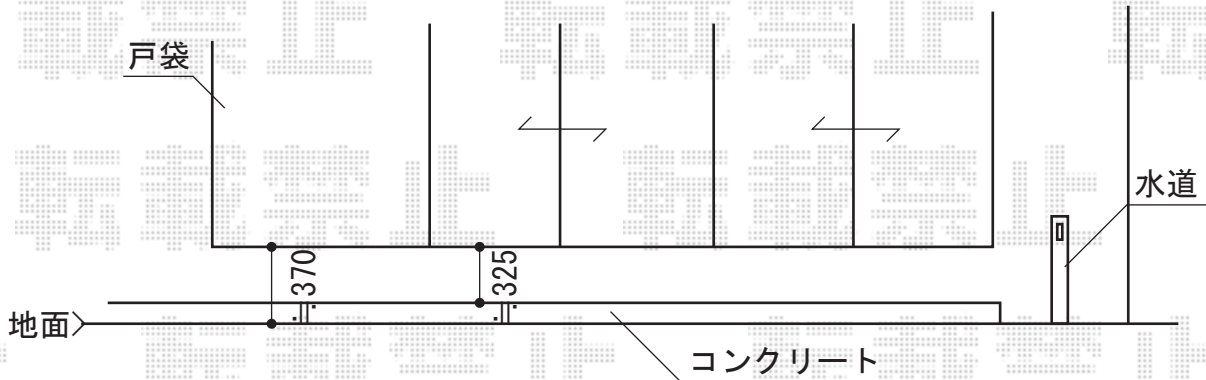

YKK AP リウッドデッキ 200 単体

間口=2.0間 (3,657mm)

出幅=1,600~2,100mm

色：ナチュラルブラウン

床板：縦貼り

束柱：Sタイプ (450mm)

YKK AP 【外観左】段床

色：ナチュラルブラウン

YKK AP 【外観右】独立式リウッドステップ

色：ナチュラルブラウン

YKK AP リウッドデッキフェンス3型

本体1枚 (W×H) = (1,200×800mm)

中柱 (端柱)：T80×4本

色：ナチュラルブラウン

現場状況や作図制限により概略図の内容と多少の違いが生じることがございます。  
施工時は、現場優先とさせていただきますので、お立会い頂き、  
最終のご指示のほど、何卒、宜しくお願い致します。



EX-SHOP  
HTTP://WWW.EX-SHOP.NET

担当：小林

全ての著作権は、エクスショップに帰属します。当社とのお取引目的外の使用・複製・転載禁止となっております。